


SITUACE OBJÍZDNÝCH TRAS
M 1:24 000

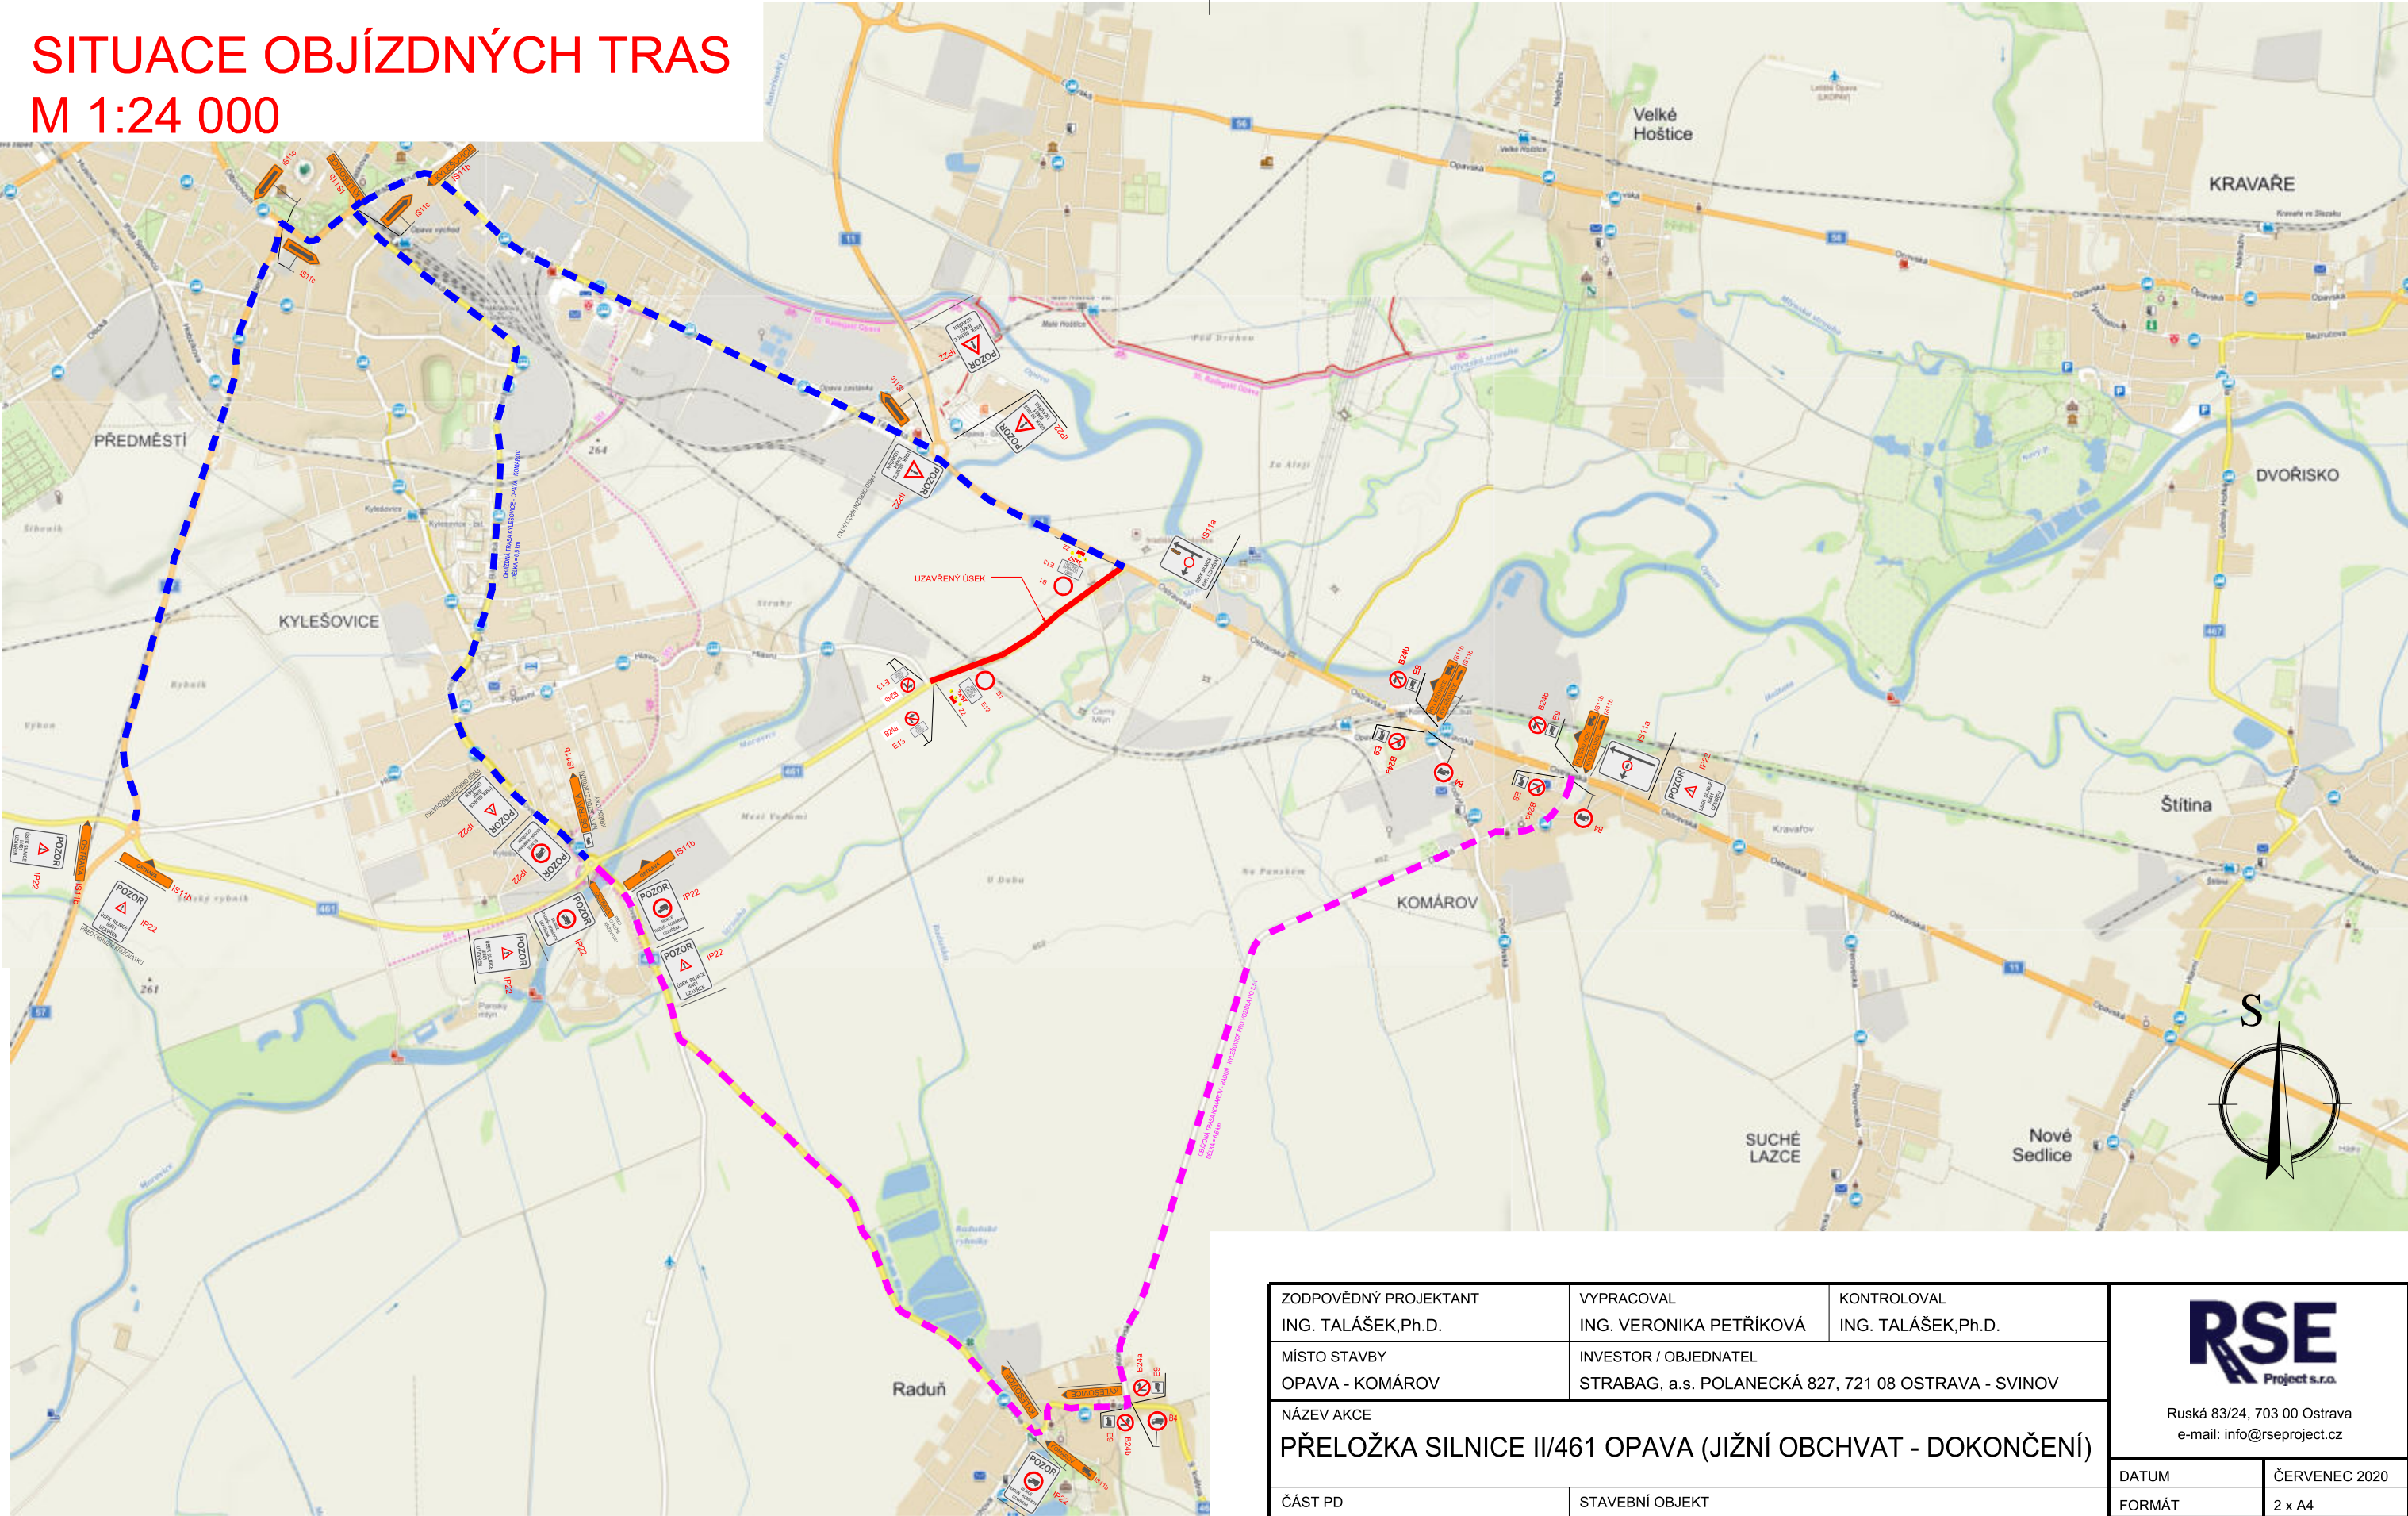

ZODPOVĚDNÝ PROJEKTANT ING. TALÁŠEK, Ph.D.	VYPRACOVAL ING. VERONIKA PETŘÍKOVÁ	KONTROLOVAL ING. TALÁŠEK, Ph.D.	RSE Project s.r.o. Ruská 83/24, 703 00 Ostrava e-mail: info@rseproject.cz	
MÍSTO STAVBY OPAVA - KOMÁROV	INVESTOR / OBJEDNATEL STRABAG, a.s. POLANECKÁ 827, 721 08 OSTRAVA - SVINOV			
NÁZEV AKCE PŘELOŽKA SILNICE II/461 OPAVA (JIŽNÍ OBCHVAT - DOKONČENÍ)				
ČÁST PD	STAVEBNÍ OBJEKT		DATUM	ČERVENEC 2020
			FORMÁT	2 x A4
			MĚŘÍTKO	1:24 000
			STUPEŇ PD	-
NÁZEV VÝKRESU SITUACE OBJÍZDNÝCH TRAS			Č. SOUPRAVY	Č. VÝKRESU 01