


DETAIL MÍSTA ÚPRAVY - FRÉZOVÁNÍ

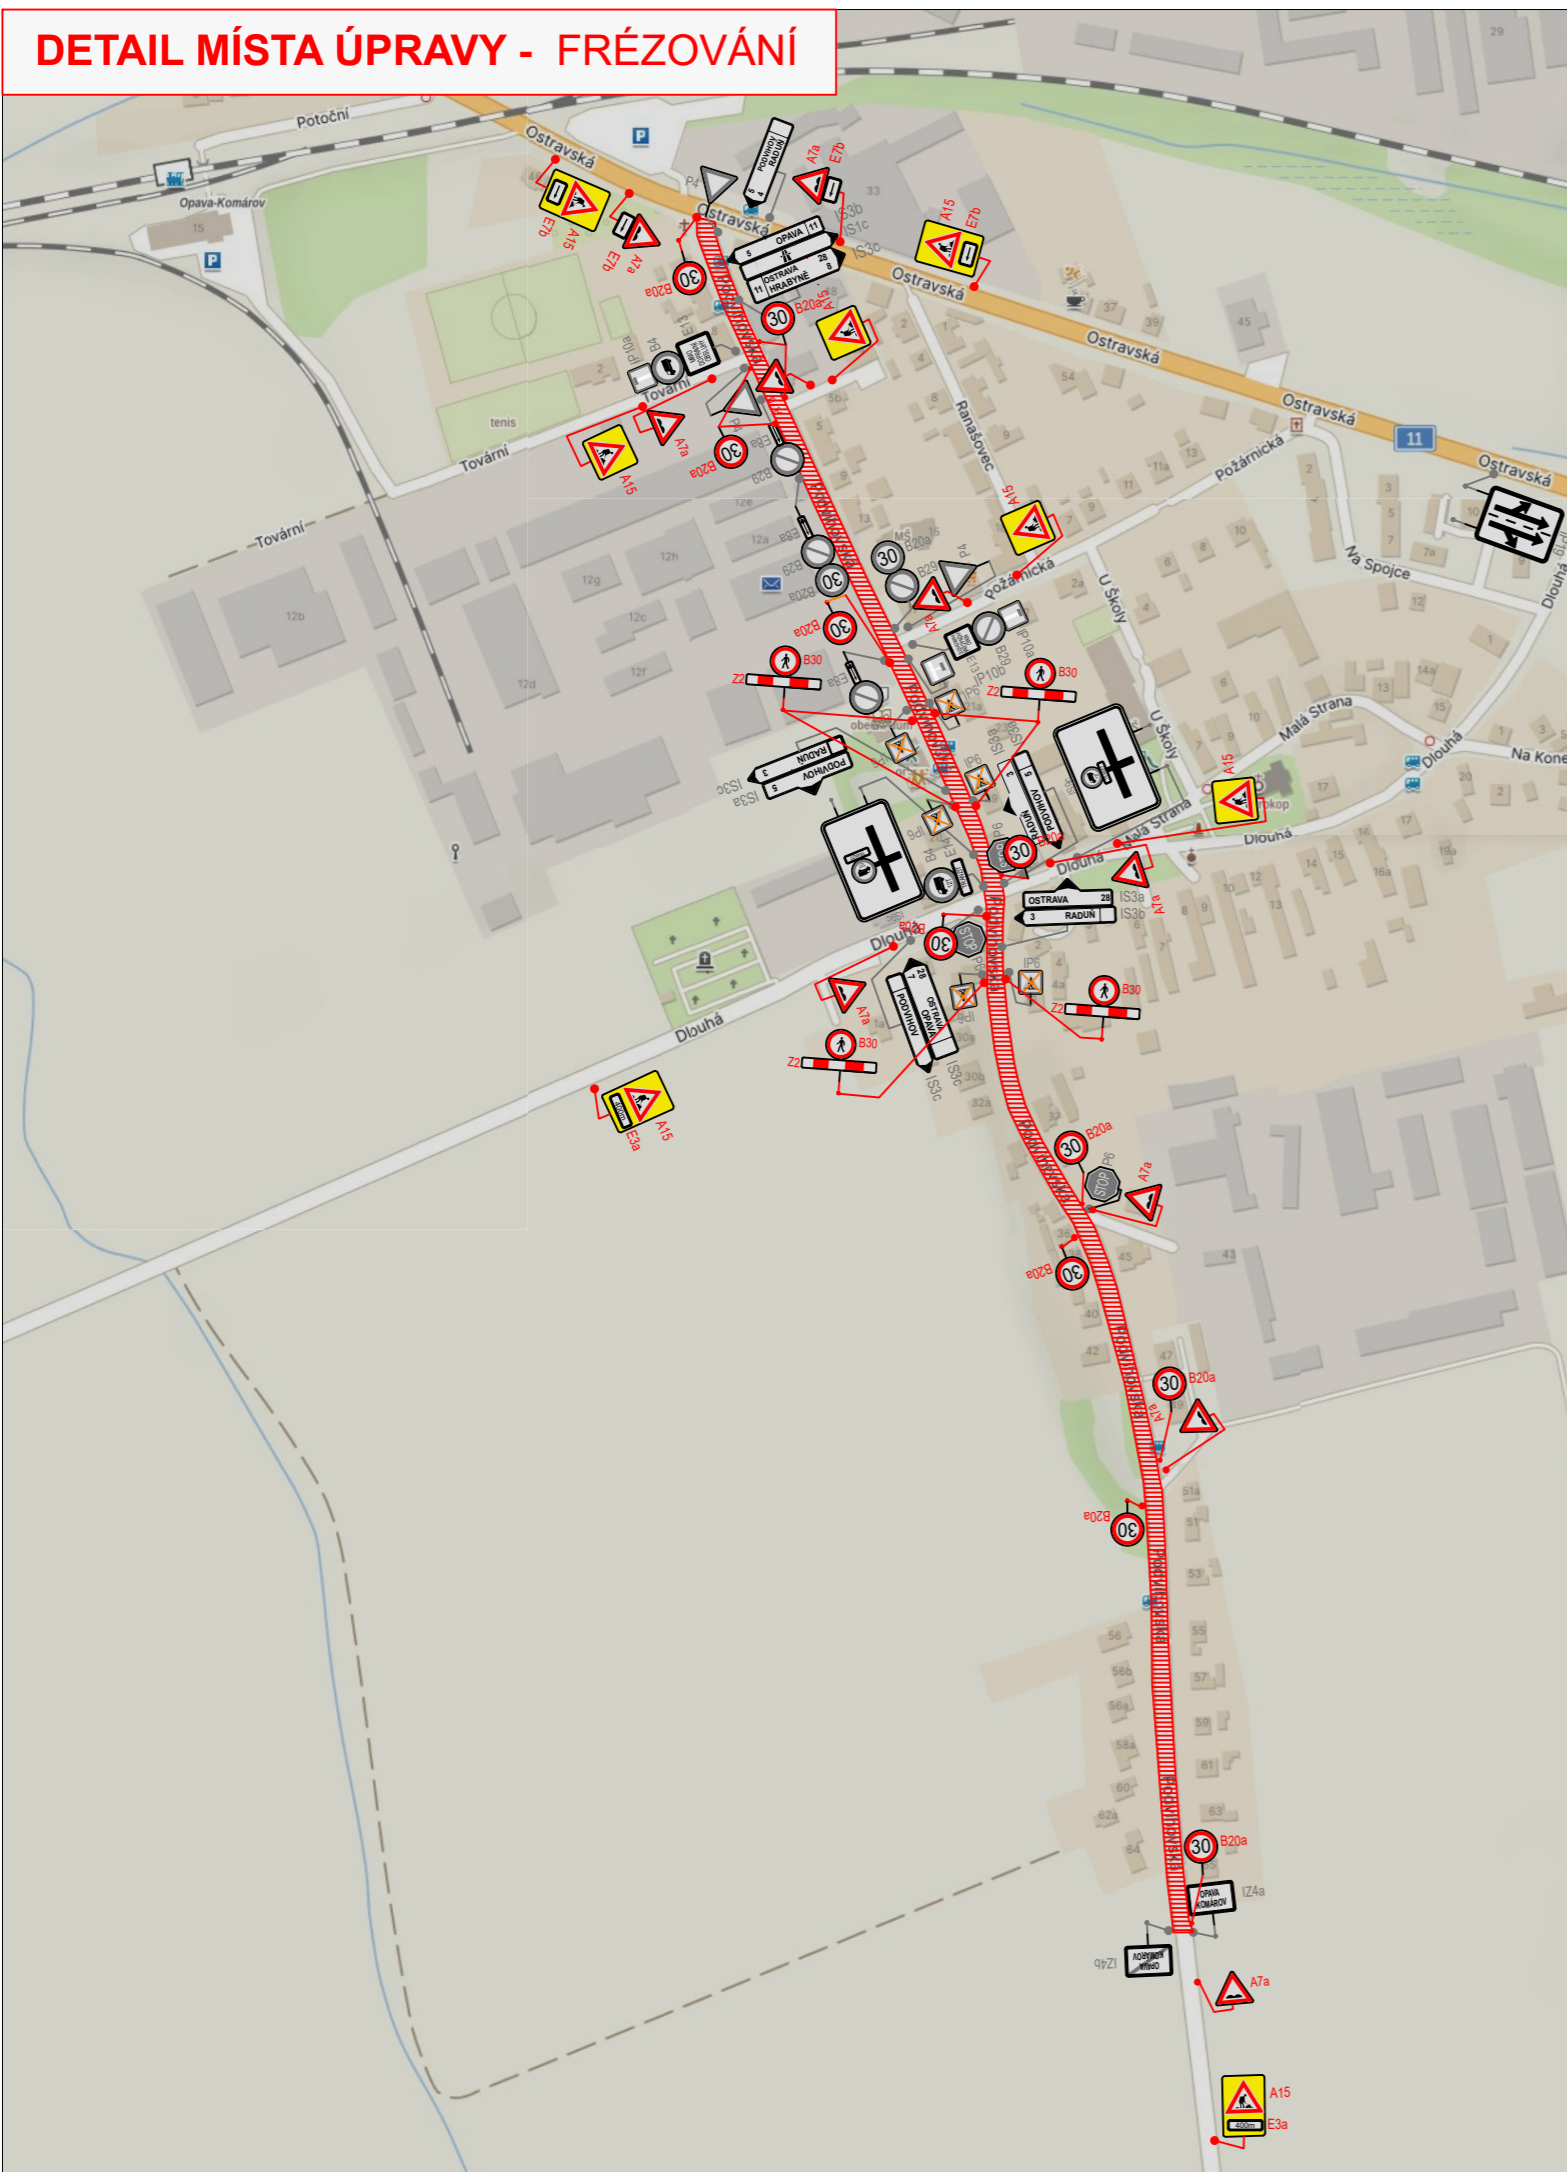


LEGENDA	
	FRÉZOVANÝ ÚSEK SILNICE III/4661, DÉLKA: 1,122 km
	B29 STÁVAJÍCÍ SVISLÉ DOPRAVNÍ ZNAČENÍ
	B29 ZRUŠENÉ STÁVAJÍCÍ SVISLÉ DOPRAVNÍ ZNAČENÍ

Místo stavby: Projektovaná stavba se nachází v katastrálním území Komárov u Opavy (okres Opava), v intravilánu městské části Opava - Komárov.

VYPRACOVALA BARBORA KUČEROVÁ	DATUM ZÁŘÍ 2023	Č. VÝKRESU 01
NÁZEV AKCE Oprava silnice III/4661 Komárov - průtah		
NÁZEV VÝKRESU Provizorní dopravní značení		

Schéma B/24

Operativní pracovní místo na vozovce.

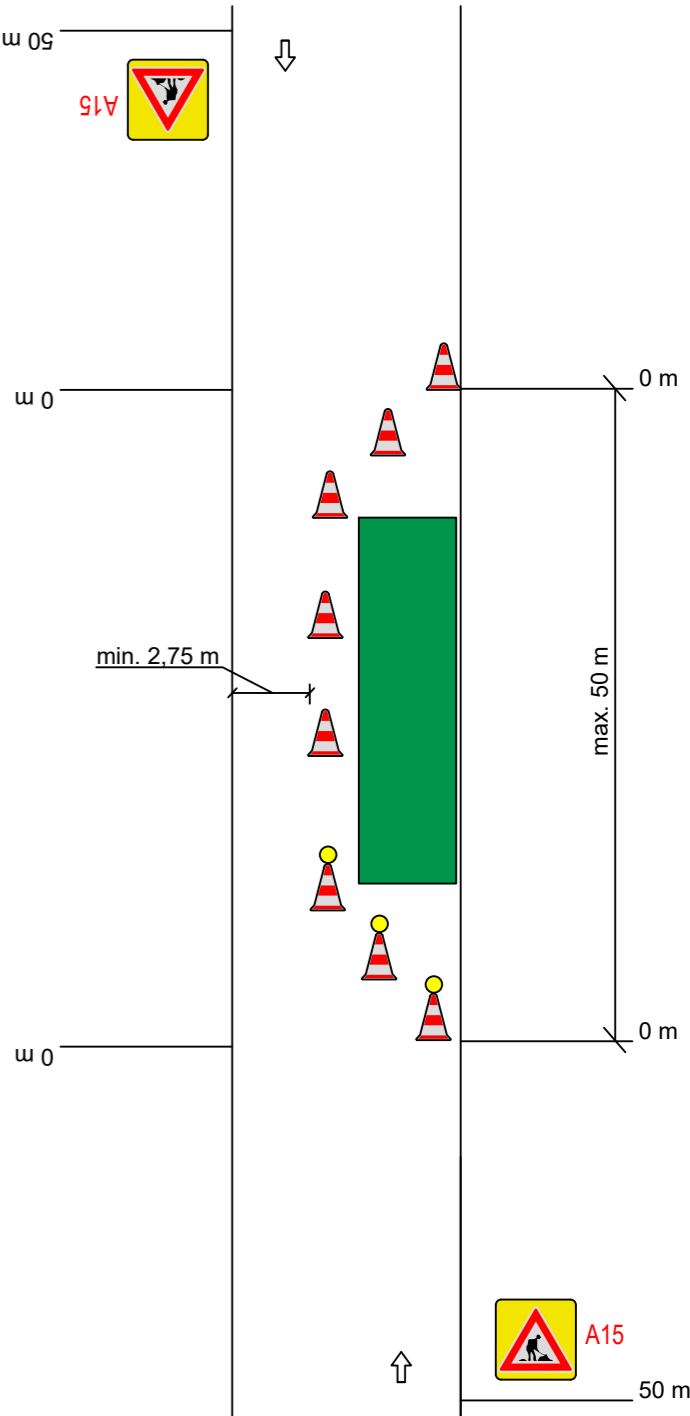

**ZNAČKY
MORAVA**

Brantice 430, 793 93 Brantice
e-mail: info@znackymorava.cz