



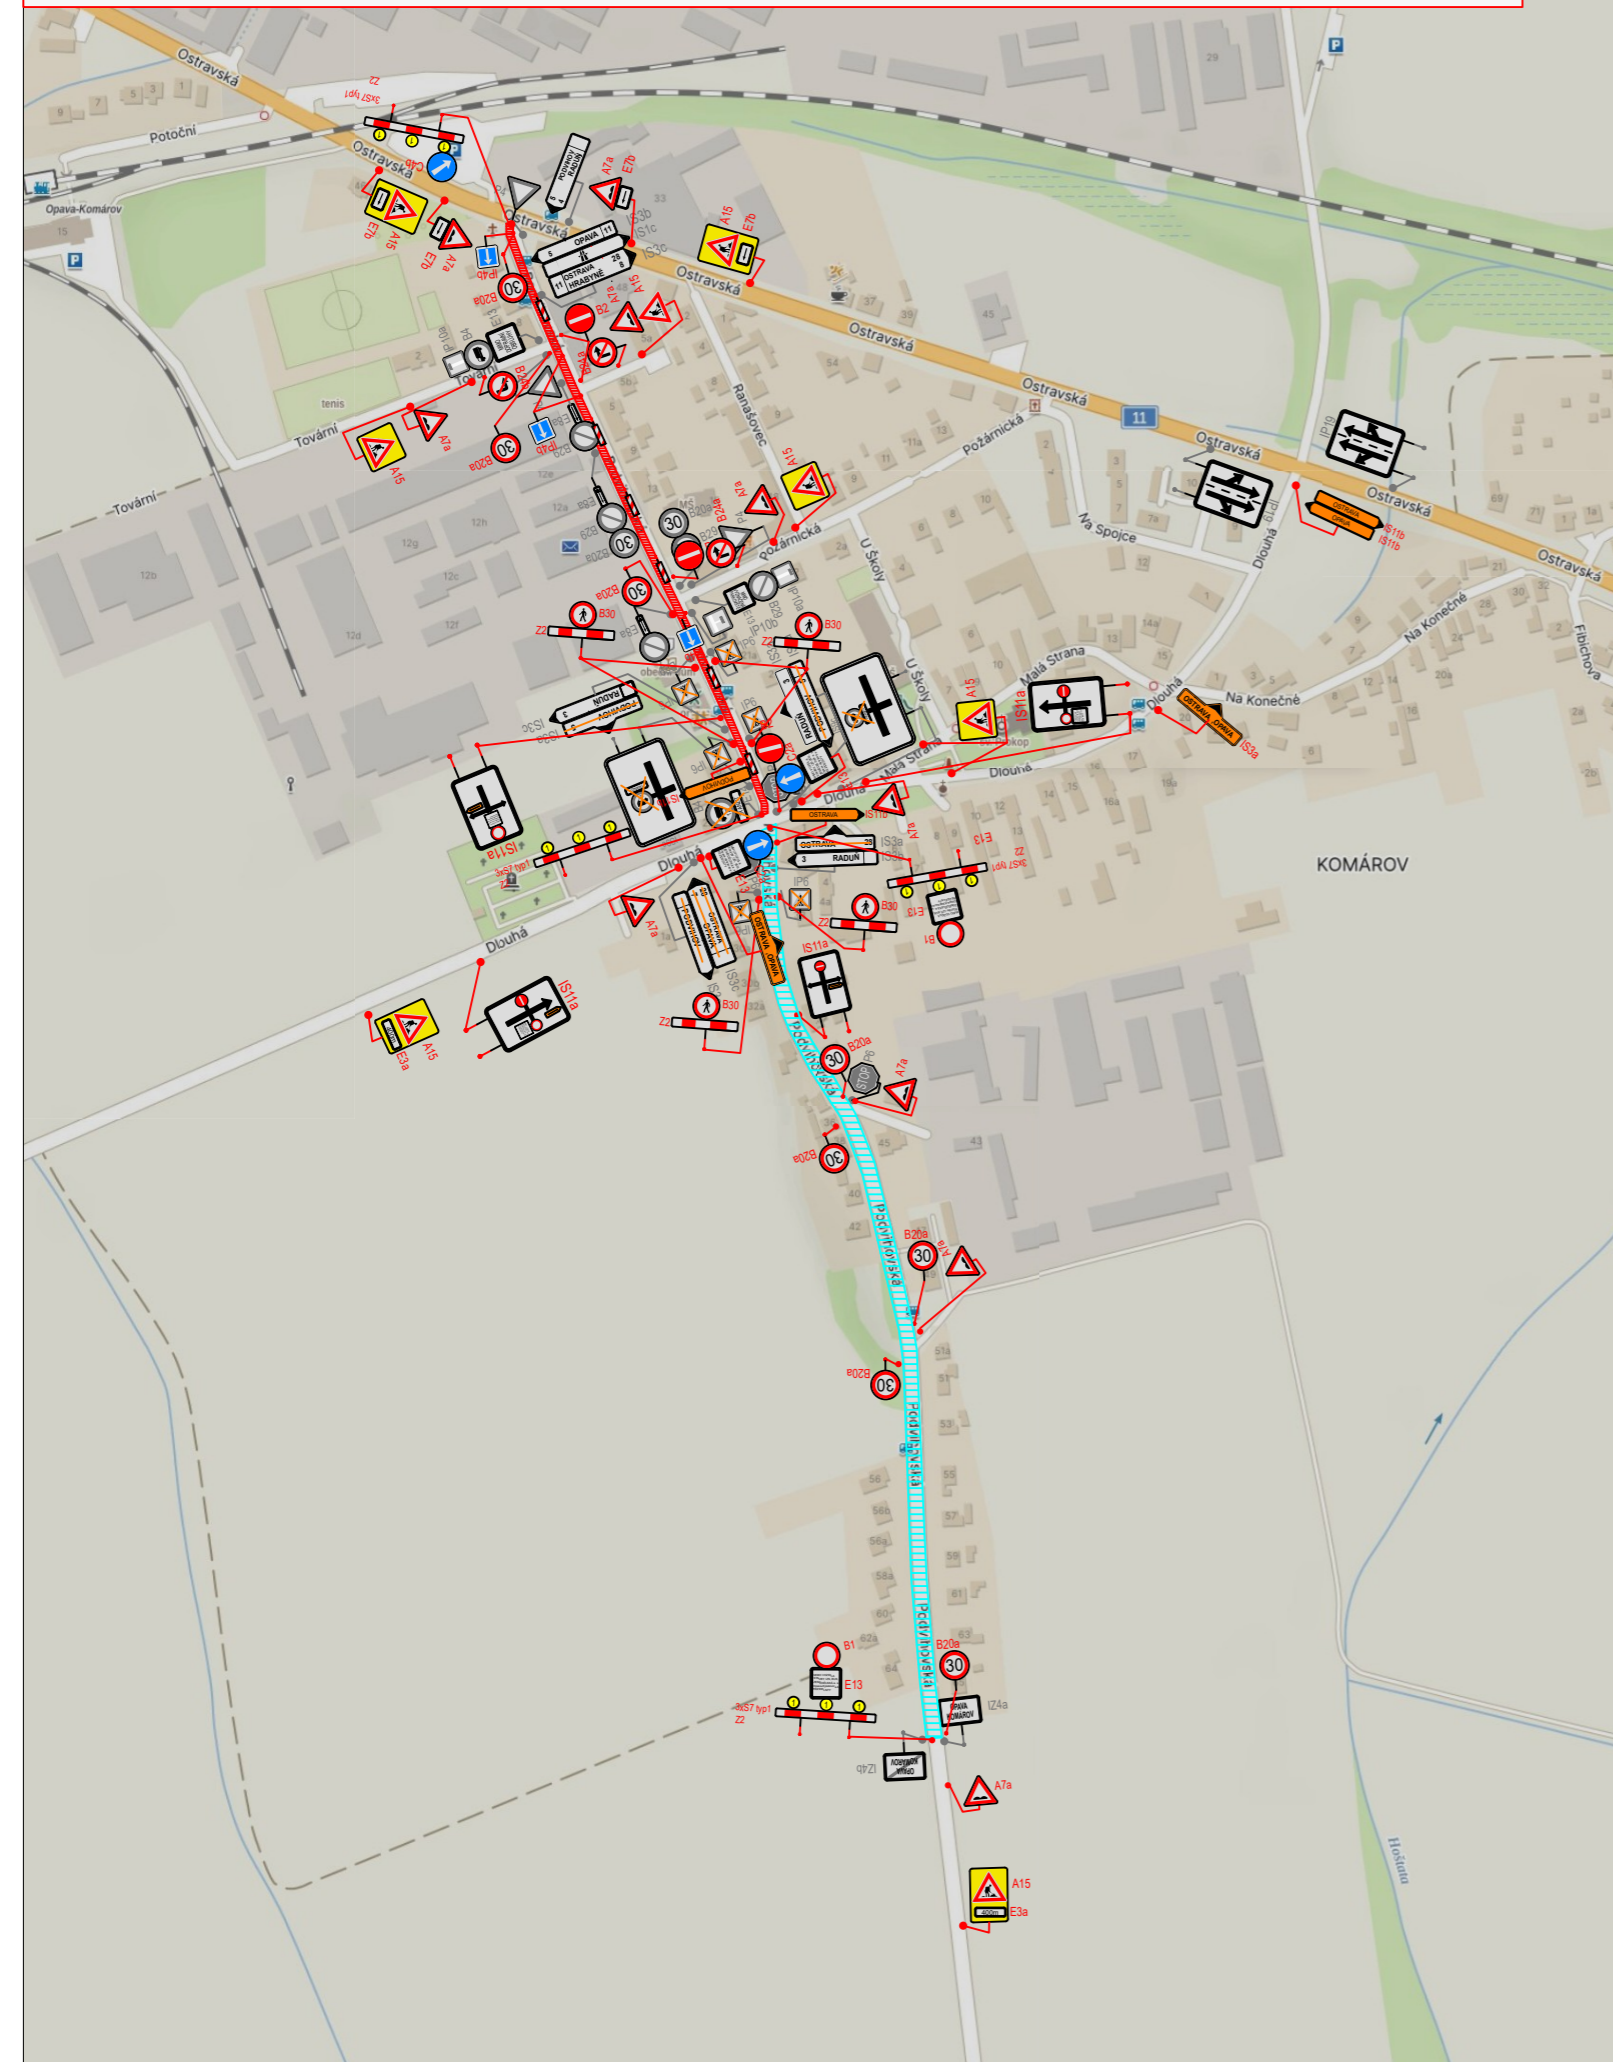


# DETAIL MÍSTA ÚPRAVY - ČÁSTEČNÁ UZAVÍRKA (ZJEDNOSMĚRNĚNÍ), ÚPLNÁ UZAVÍRKA

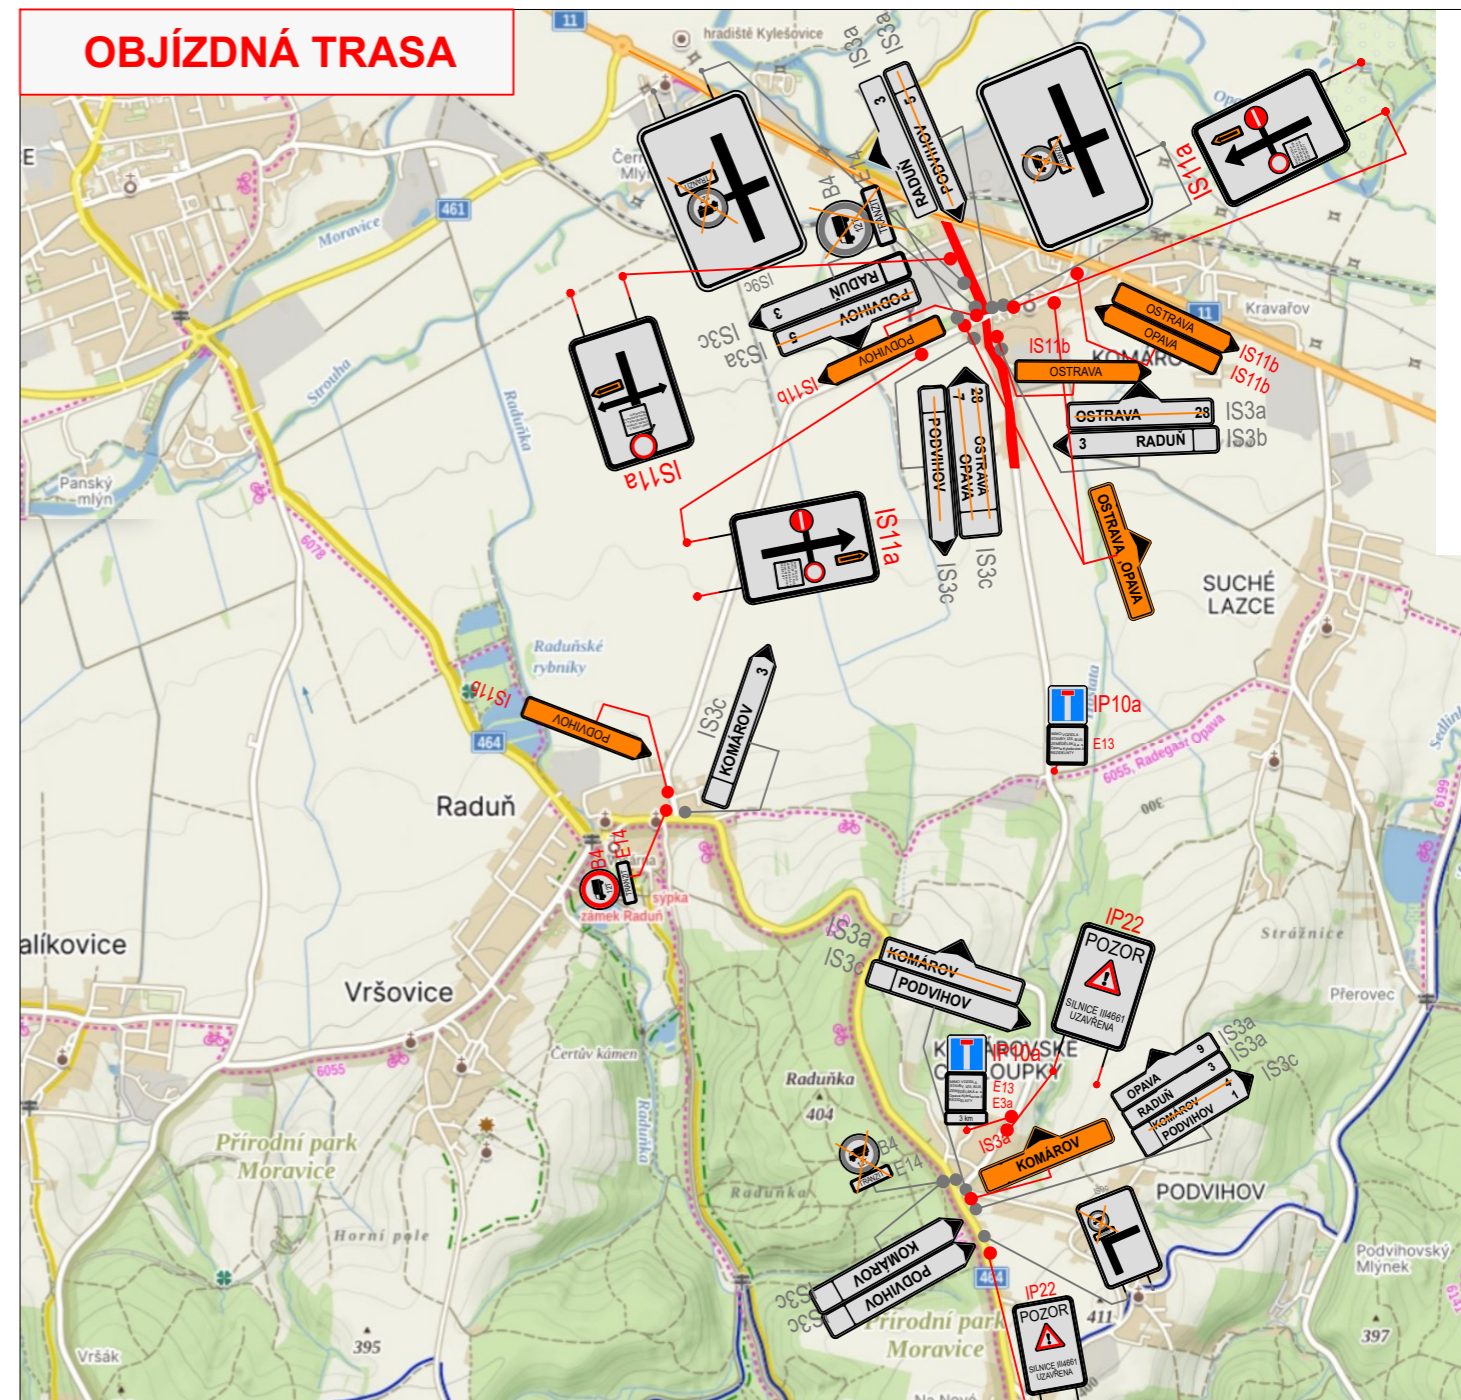

# OBJÍZDNÁ TRASA



### LEGENDA

-  ČÁSTEČNÁ UZAVÍRKA (ZJEDNOSMĚRNĚNÍ) / ÚPLNÁ UZAVÍRKA NA SILNICI III/4661
-  STÁVAJÍCÍ SVISLÉ DOPRAVNÍ ZNAČENÍ
-  ZRUŠENÉ STÁVAJÍCÍ SVISLÉ DOPRAVNÍ ZNAČENÍ

**Místo stavby:** Projektovaná stavba se nachází v katastrálním území Komárov u Opavy (okres Opava), v intravilánu městské části Opava - Komárov.

VYPRACOVALA BARBORA KUČEROVÁ	DATUM ZÁŘÍ 2023	Č. VÝKRESU 03
NÁZEV AKCE Oprava silnice III/4661 Komárov - průtah		
NÁZEV VÝKRESU Provizorní dopravní značení		



Brantice 430, 793 93 Brantice  
e-mail: info@znackymorava.cz