



DETAIL MÍSTA ÚPRAVY - PRACOVNÍ MÍSTO

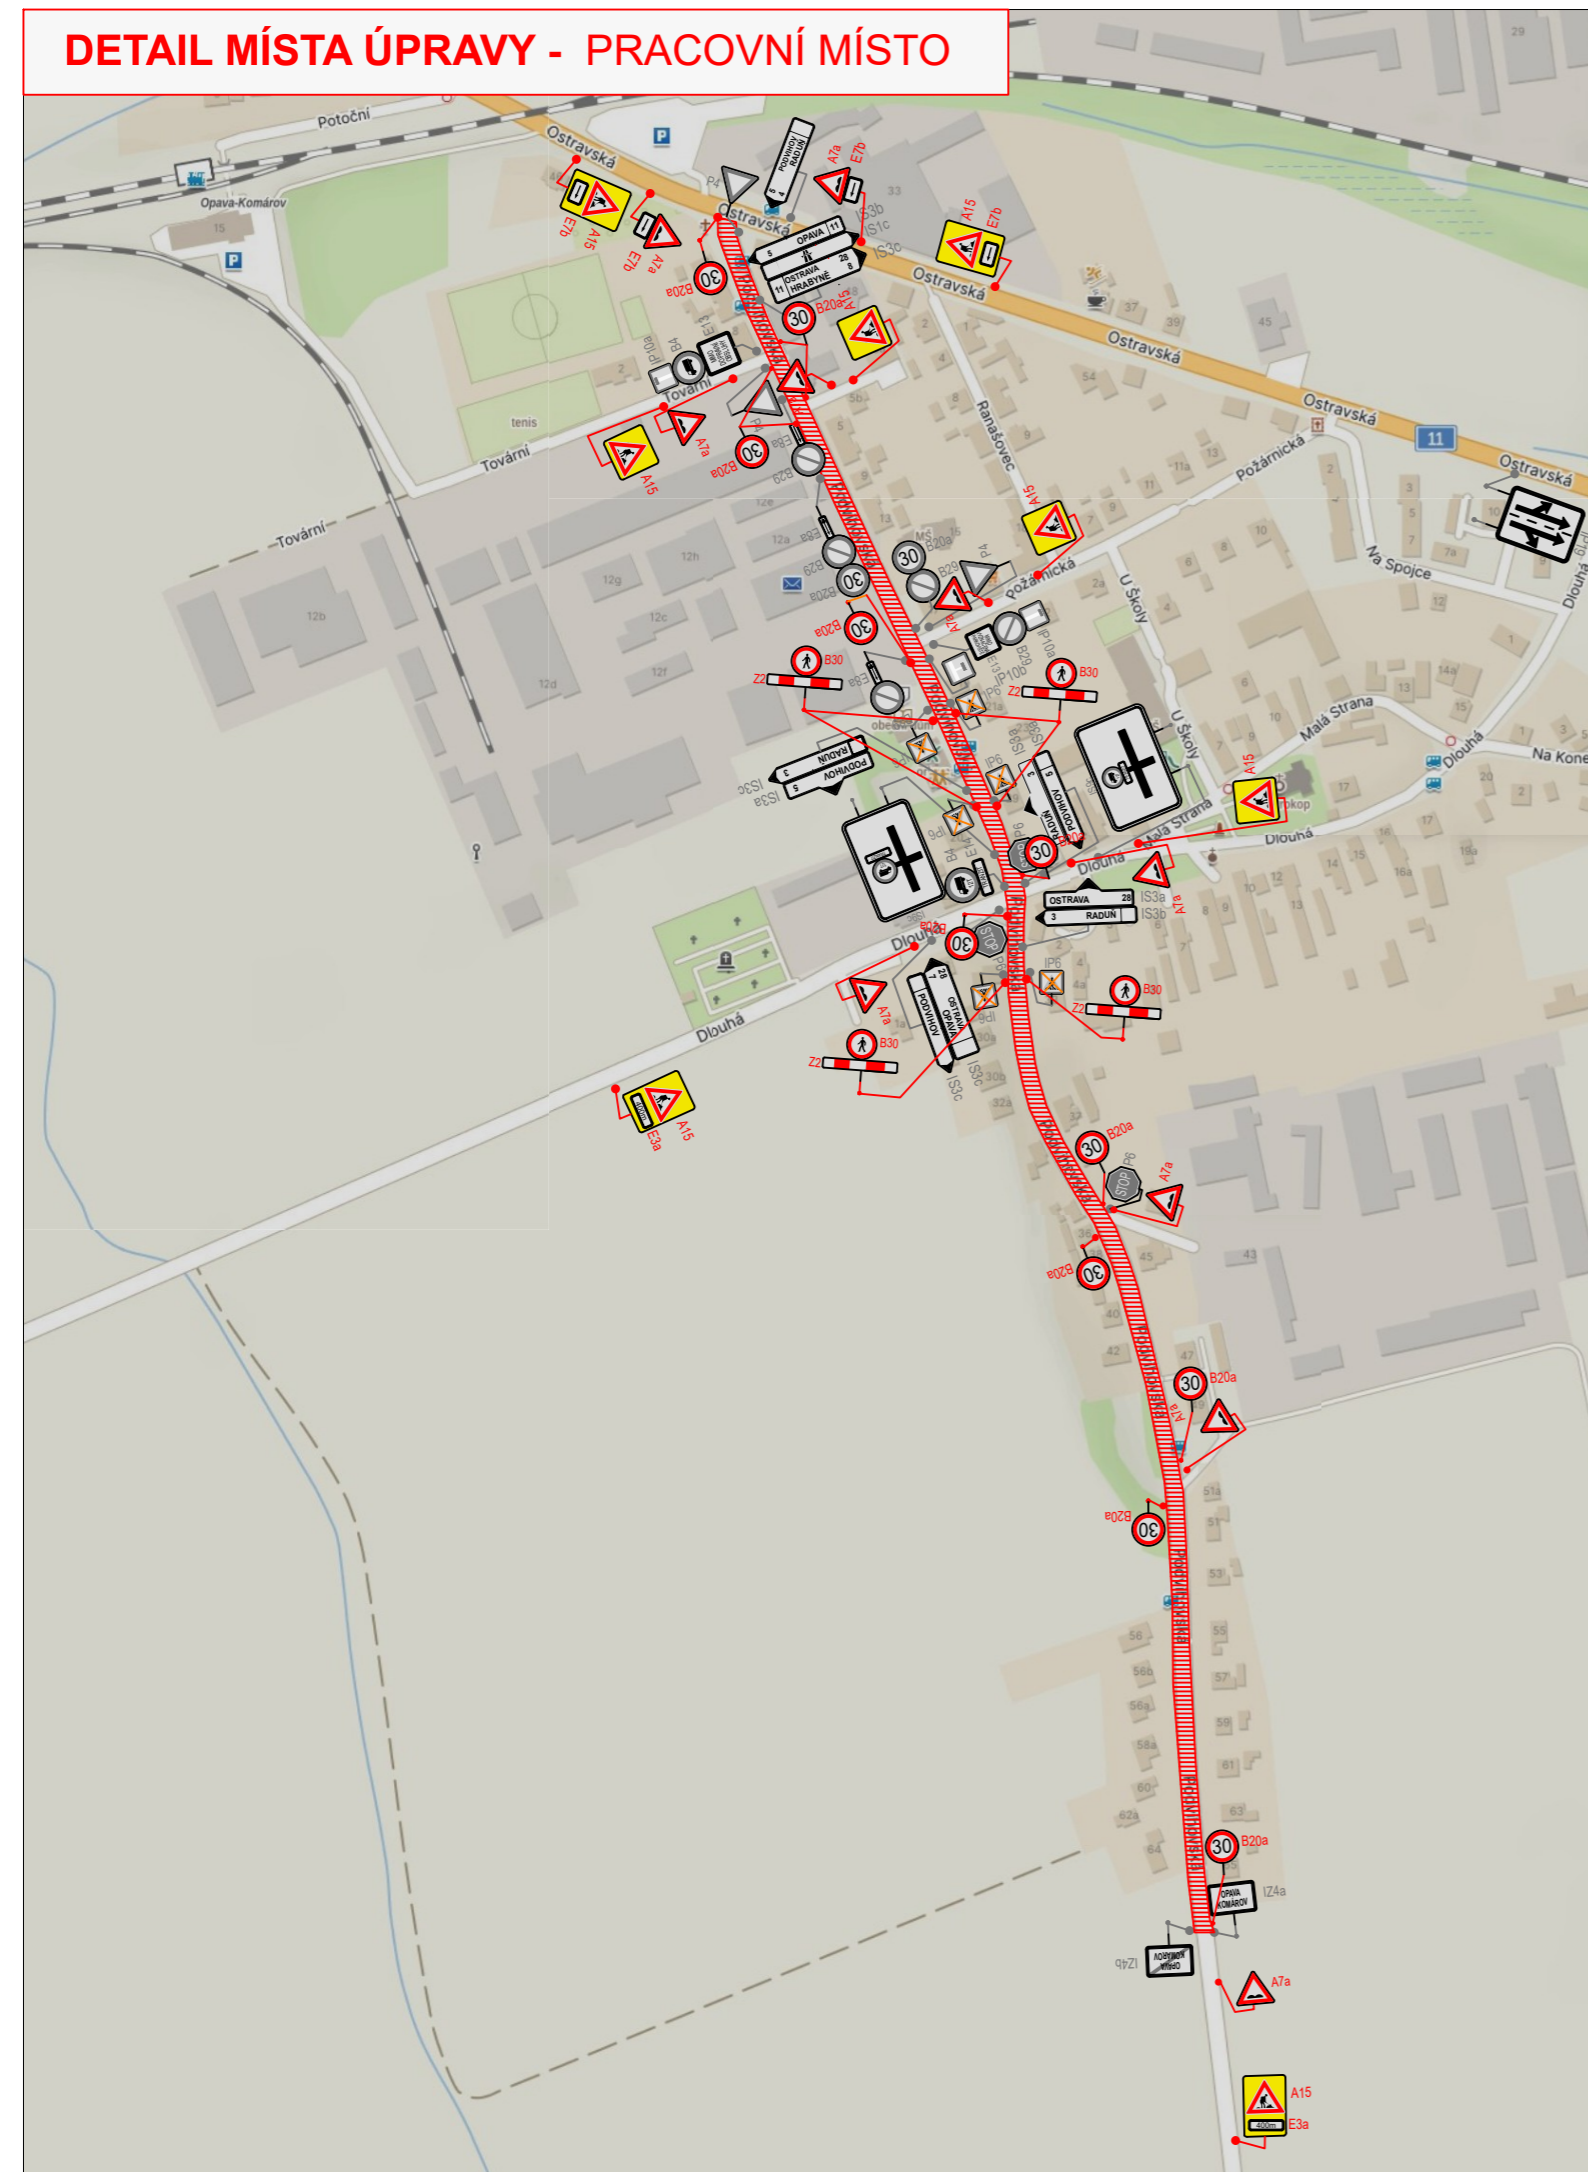

LEGENDA	
	PRACOVNÍ MÍSTO NA SILNICI III/4661, DÉLKA: 1,122 km
	B29 STÁVAJÍCÍ SVISLÉ DOPRAVNÍ ZNAČENÍ
	B29 ZRUŠENÉ STÁVAJÍCÍ SVISLÉ DOPRAVNÍ ZNAČENÍ

Schéma B/5.1

Standardní pracovní místo. Zúžení vozovky na jeden jízdní pruh.

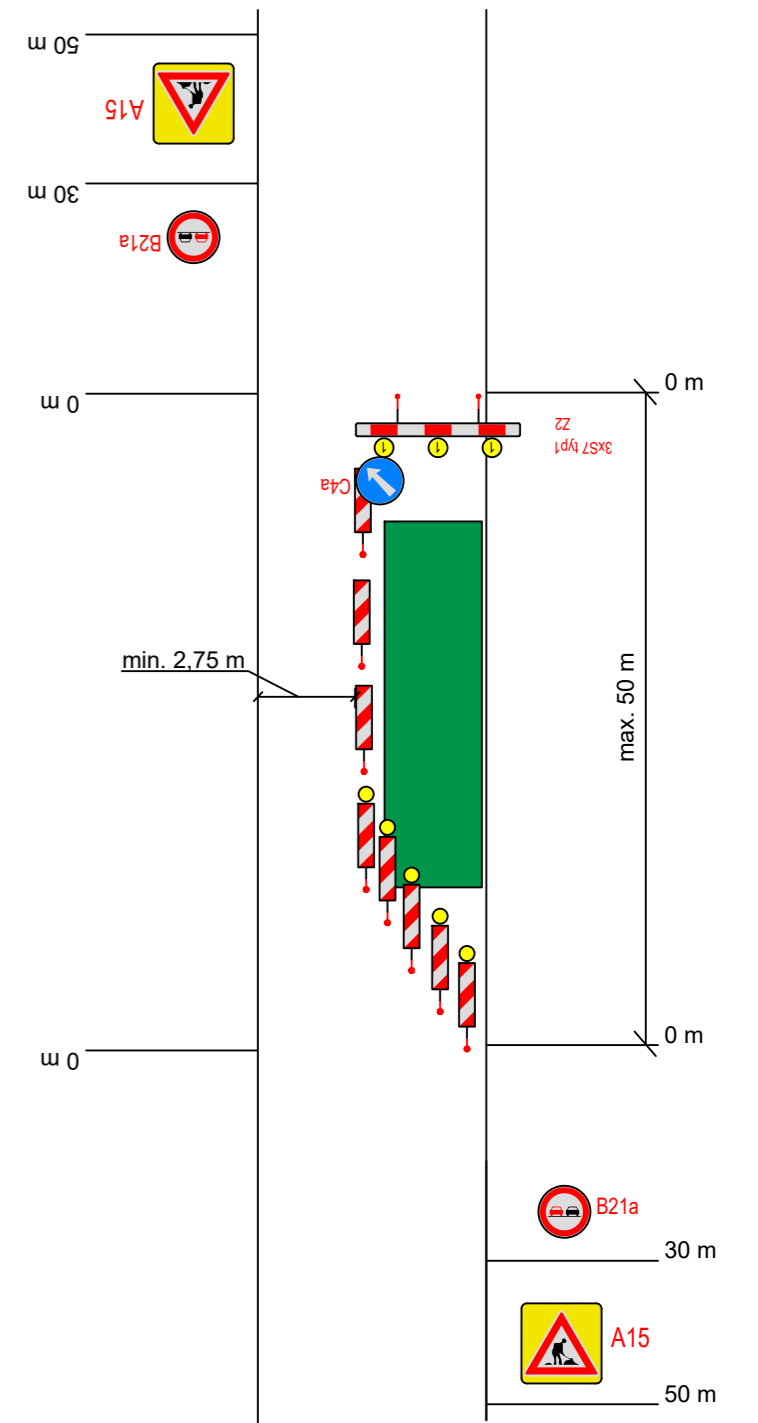

Místo stavby: Projektovaná stavba se nachází v katastrálním území Komárov u Opavy (okres Opava), v intravilánu městské části Opava - Komárov.

VYPRACOVALA BARBORA KUČEROVÁ	DATUM ZÁŘÍ 2023	Č. VÝKRESU 04
NÁZEV AKCE Oprava silnice III/4661 Komárov - průtah		
NÁZEV VÝKRESU Provizorní dopravní značení		

ZNAČKY MORAVA
Brantice 430, 793 93 Brantice
e-mail: info@znackymorava.cz