



# DETAIL MÍSTA ÚPRAVY - ÚPLNÁ UZAVÍRKA

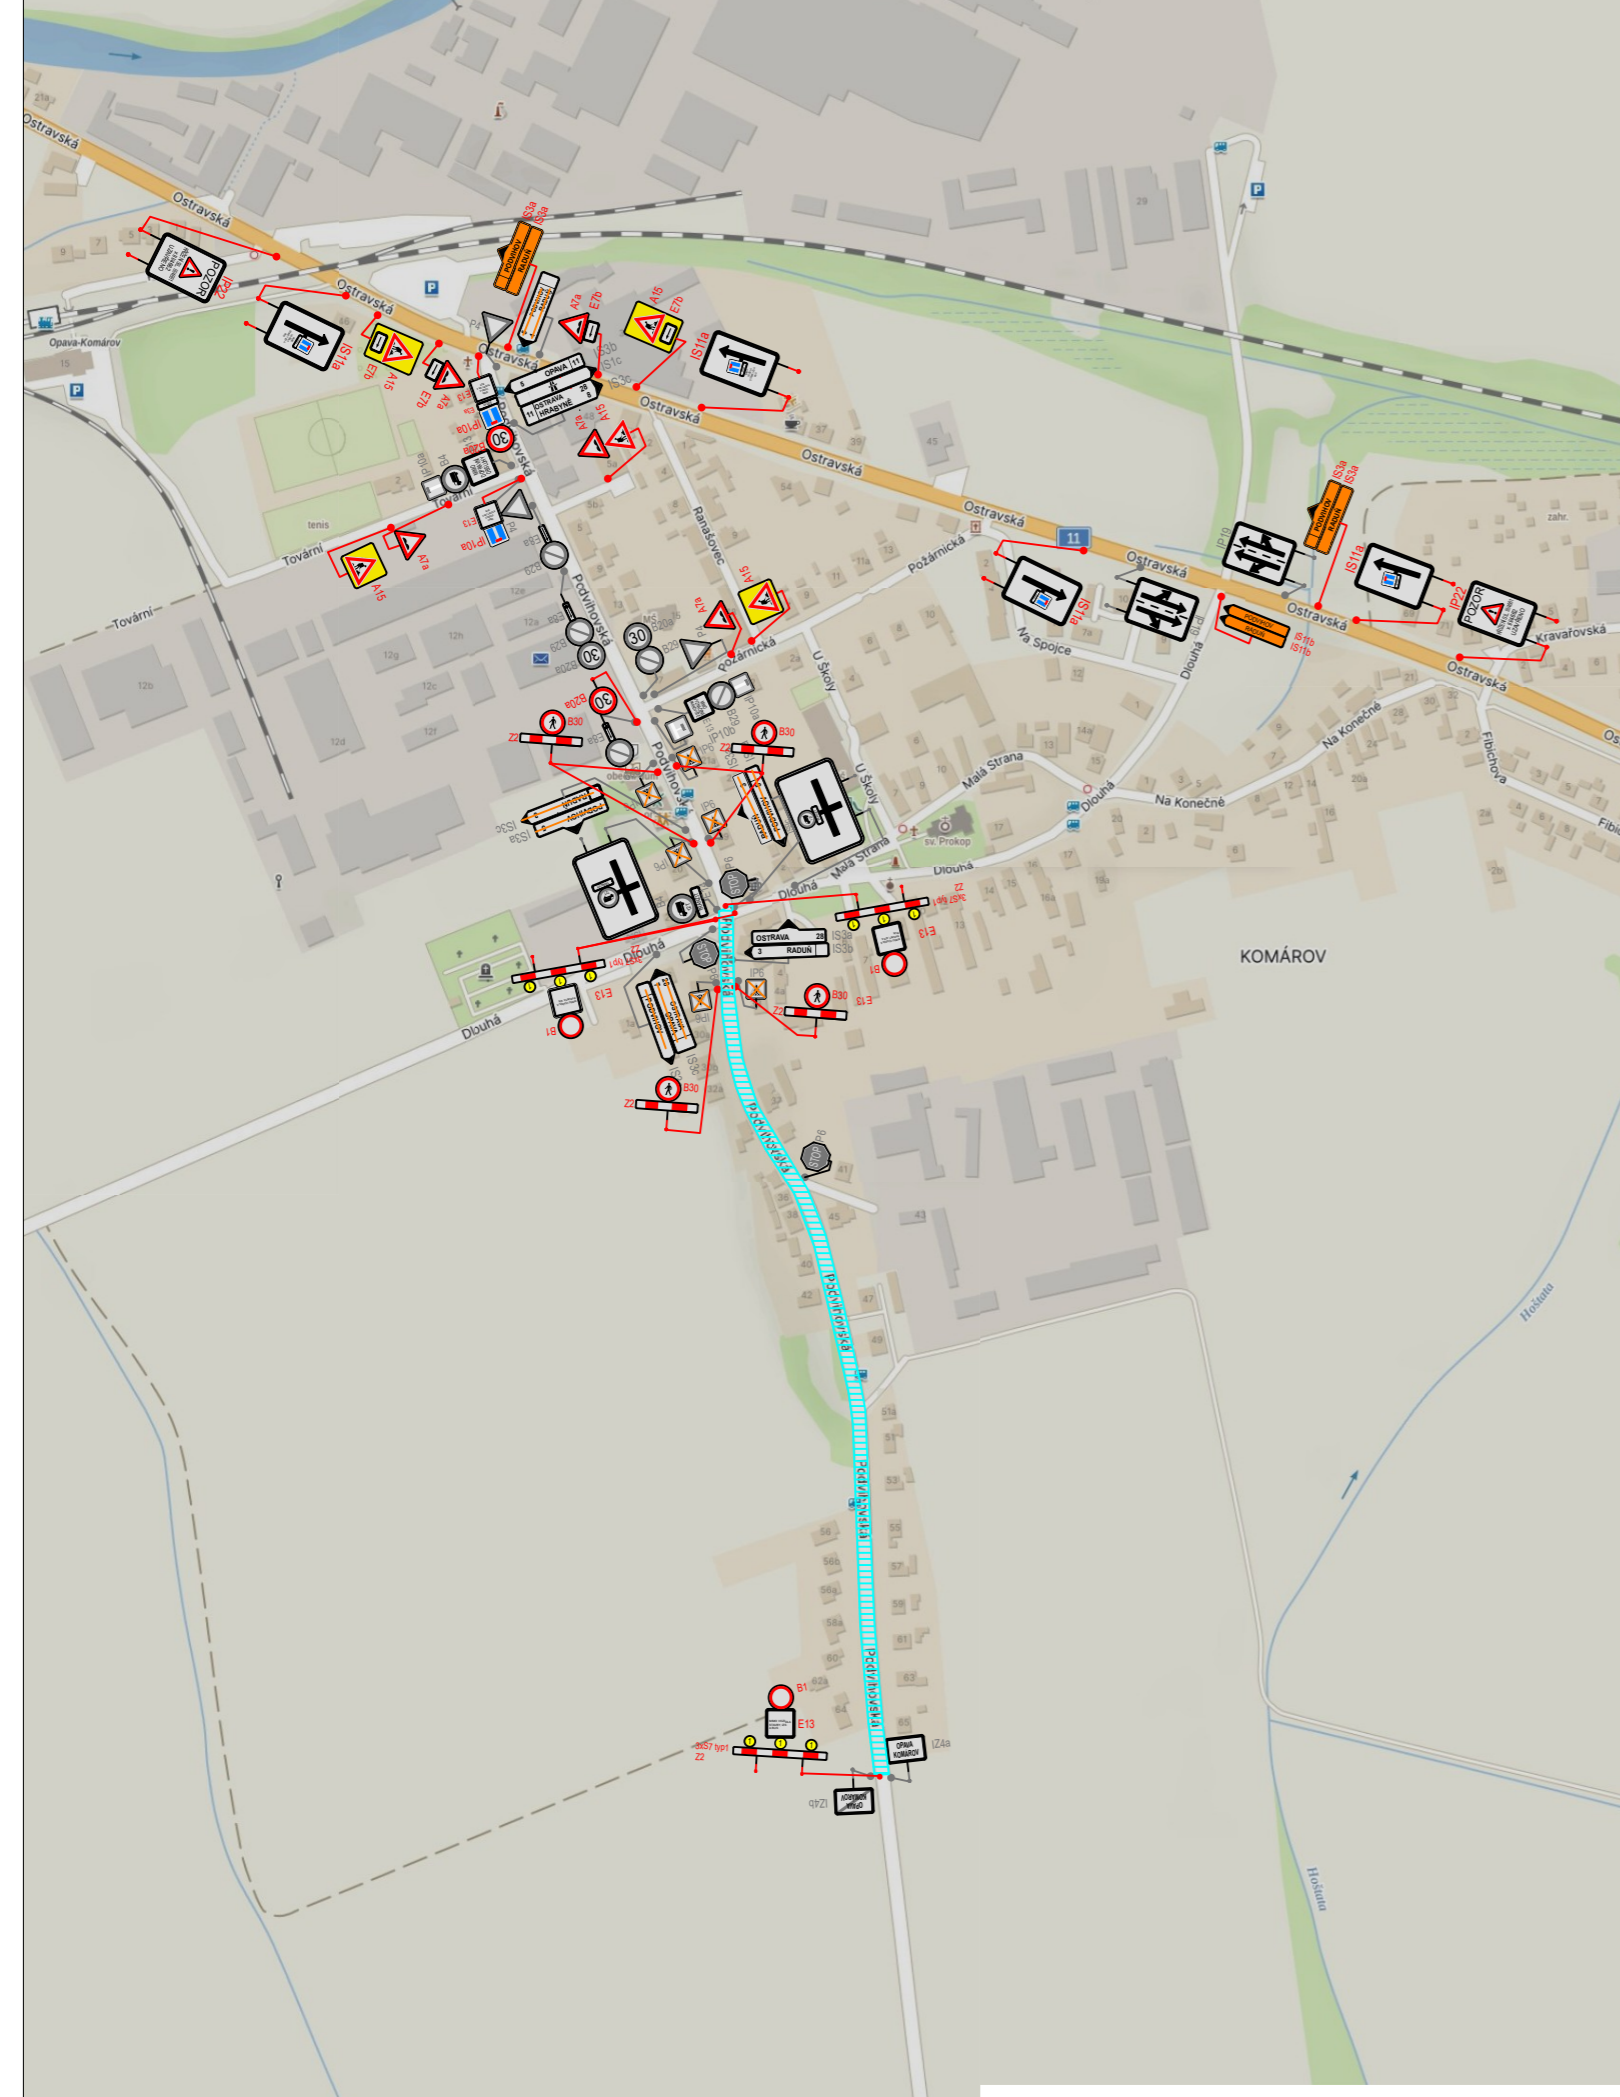

# OBJÍZDNÁ TRASA

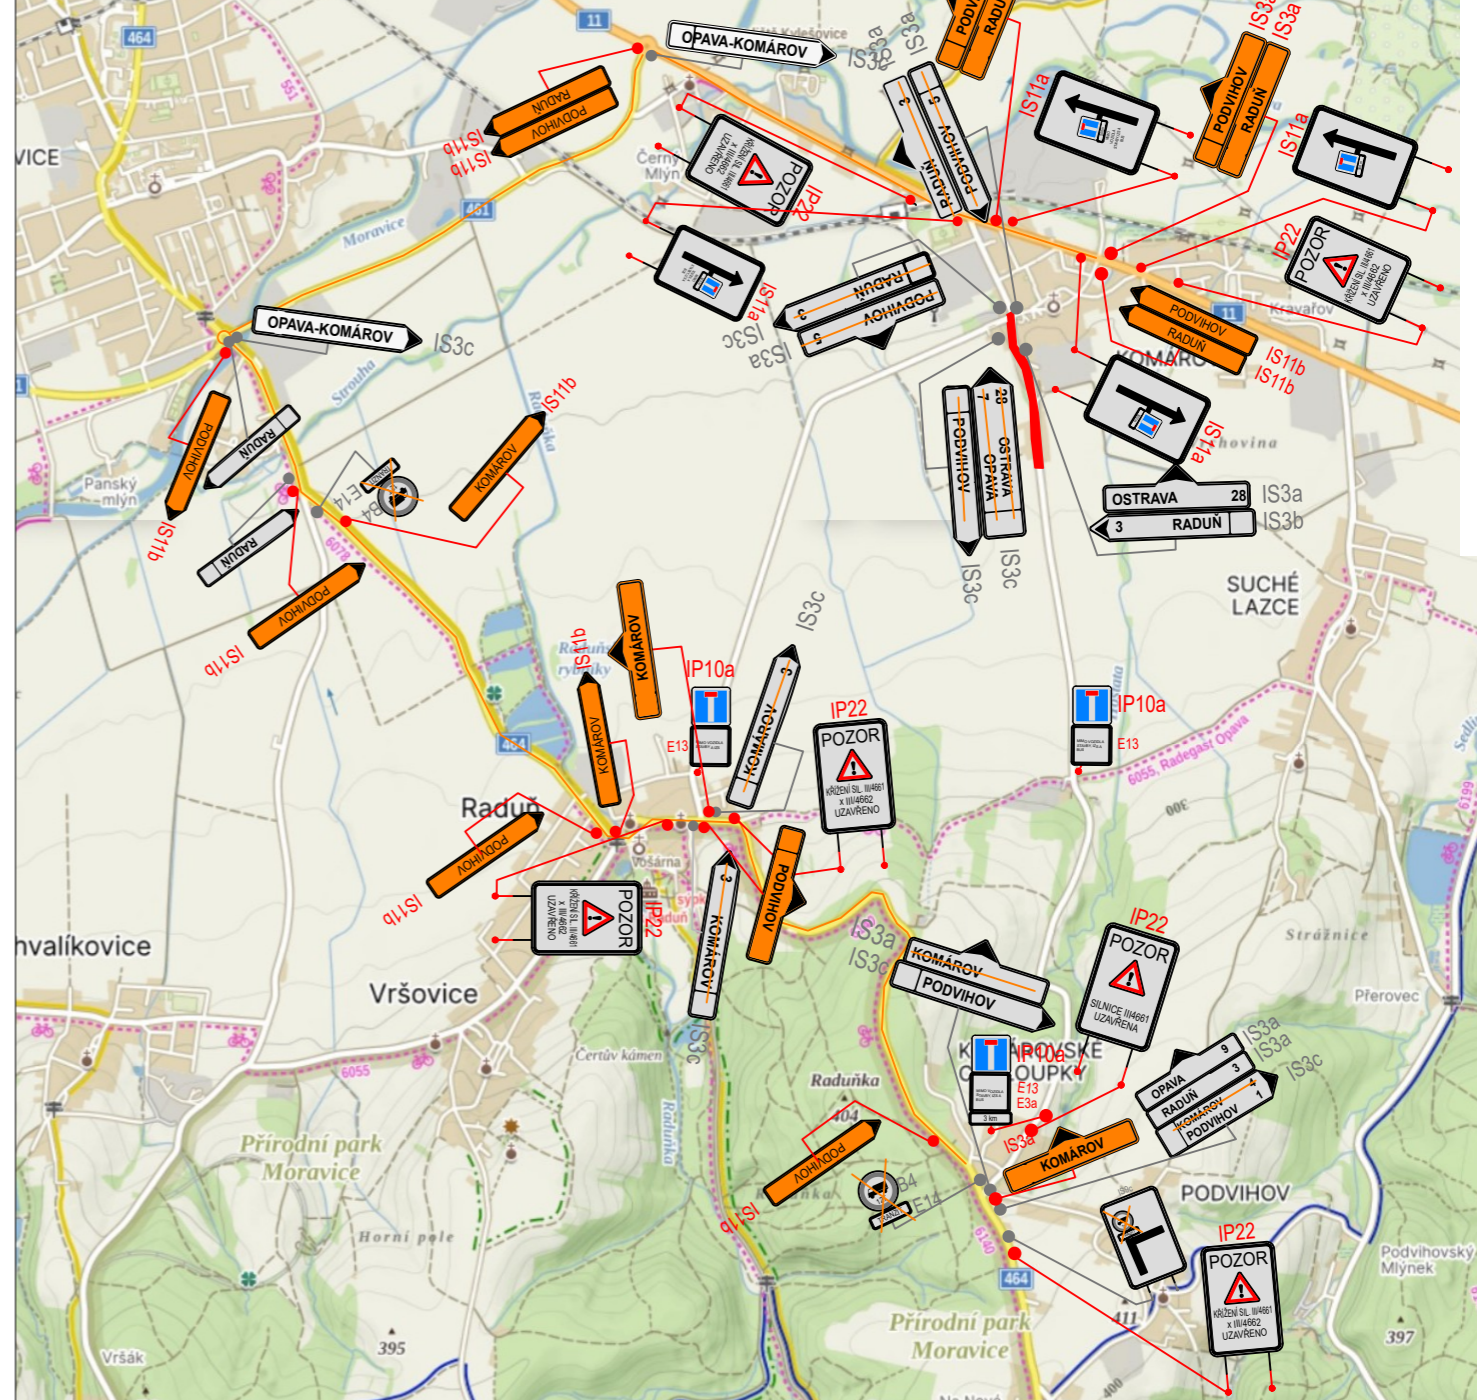

**LEGENDA**

- ÚPLNÁ UZAVÍRKA NA SILNICI III/4661, DÉLKA: 600 m
- B29 STÁVAJÍCÍ SVISLÉ DOPRAVNÍ ZNAČENÍ
- B29 ZRUŠENÉ STÁVAJÍCÍ SVISLÉ DOPRAVNÍ ZNAČENÍ

**Místo stavby:** Projektovaná stavba se nachází v katastrálním území Komárov u Opavy (okres Opava), v intravilánu městské části Opava - Komárov.

VYPRACOVALA BARBORA KUČEROVÁ	DATUM ZÁŘÍ 2023	Č. VÝKRESU 05
NÁZEV AKCE Oprava silnice III/4661 Komárov - průtah		
NÁZEV VÝKRESU Provizorní dopravní značení		

**ZNAČKY MORAVA**  
Brantice 430, 793 93 Brantice  
e-mail: info@znackymorava.cz