


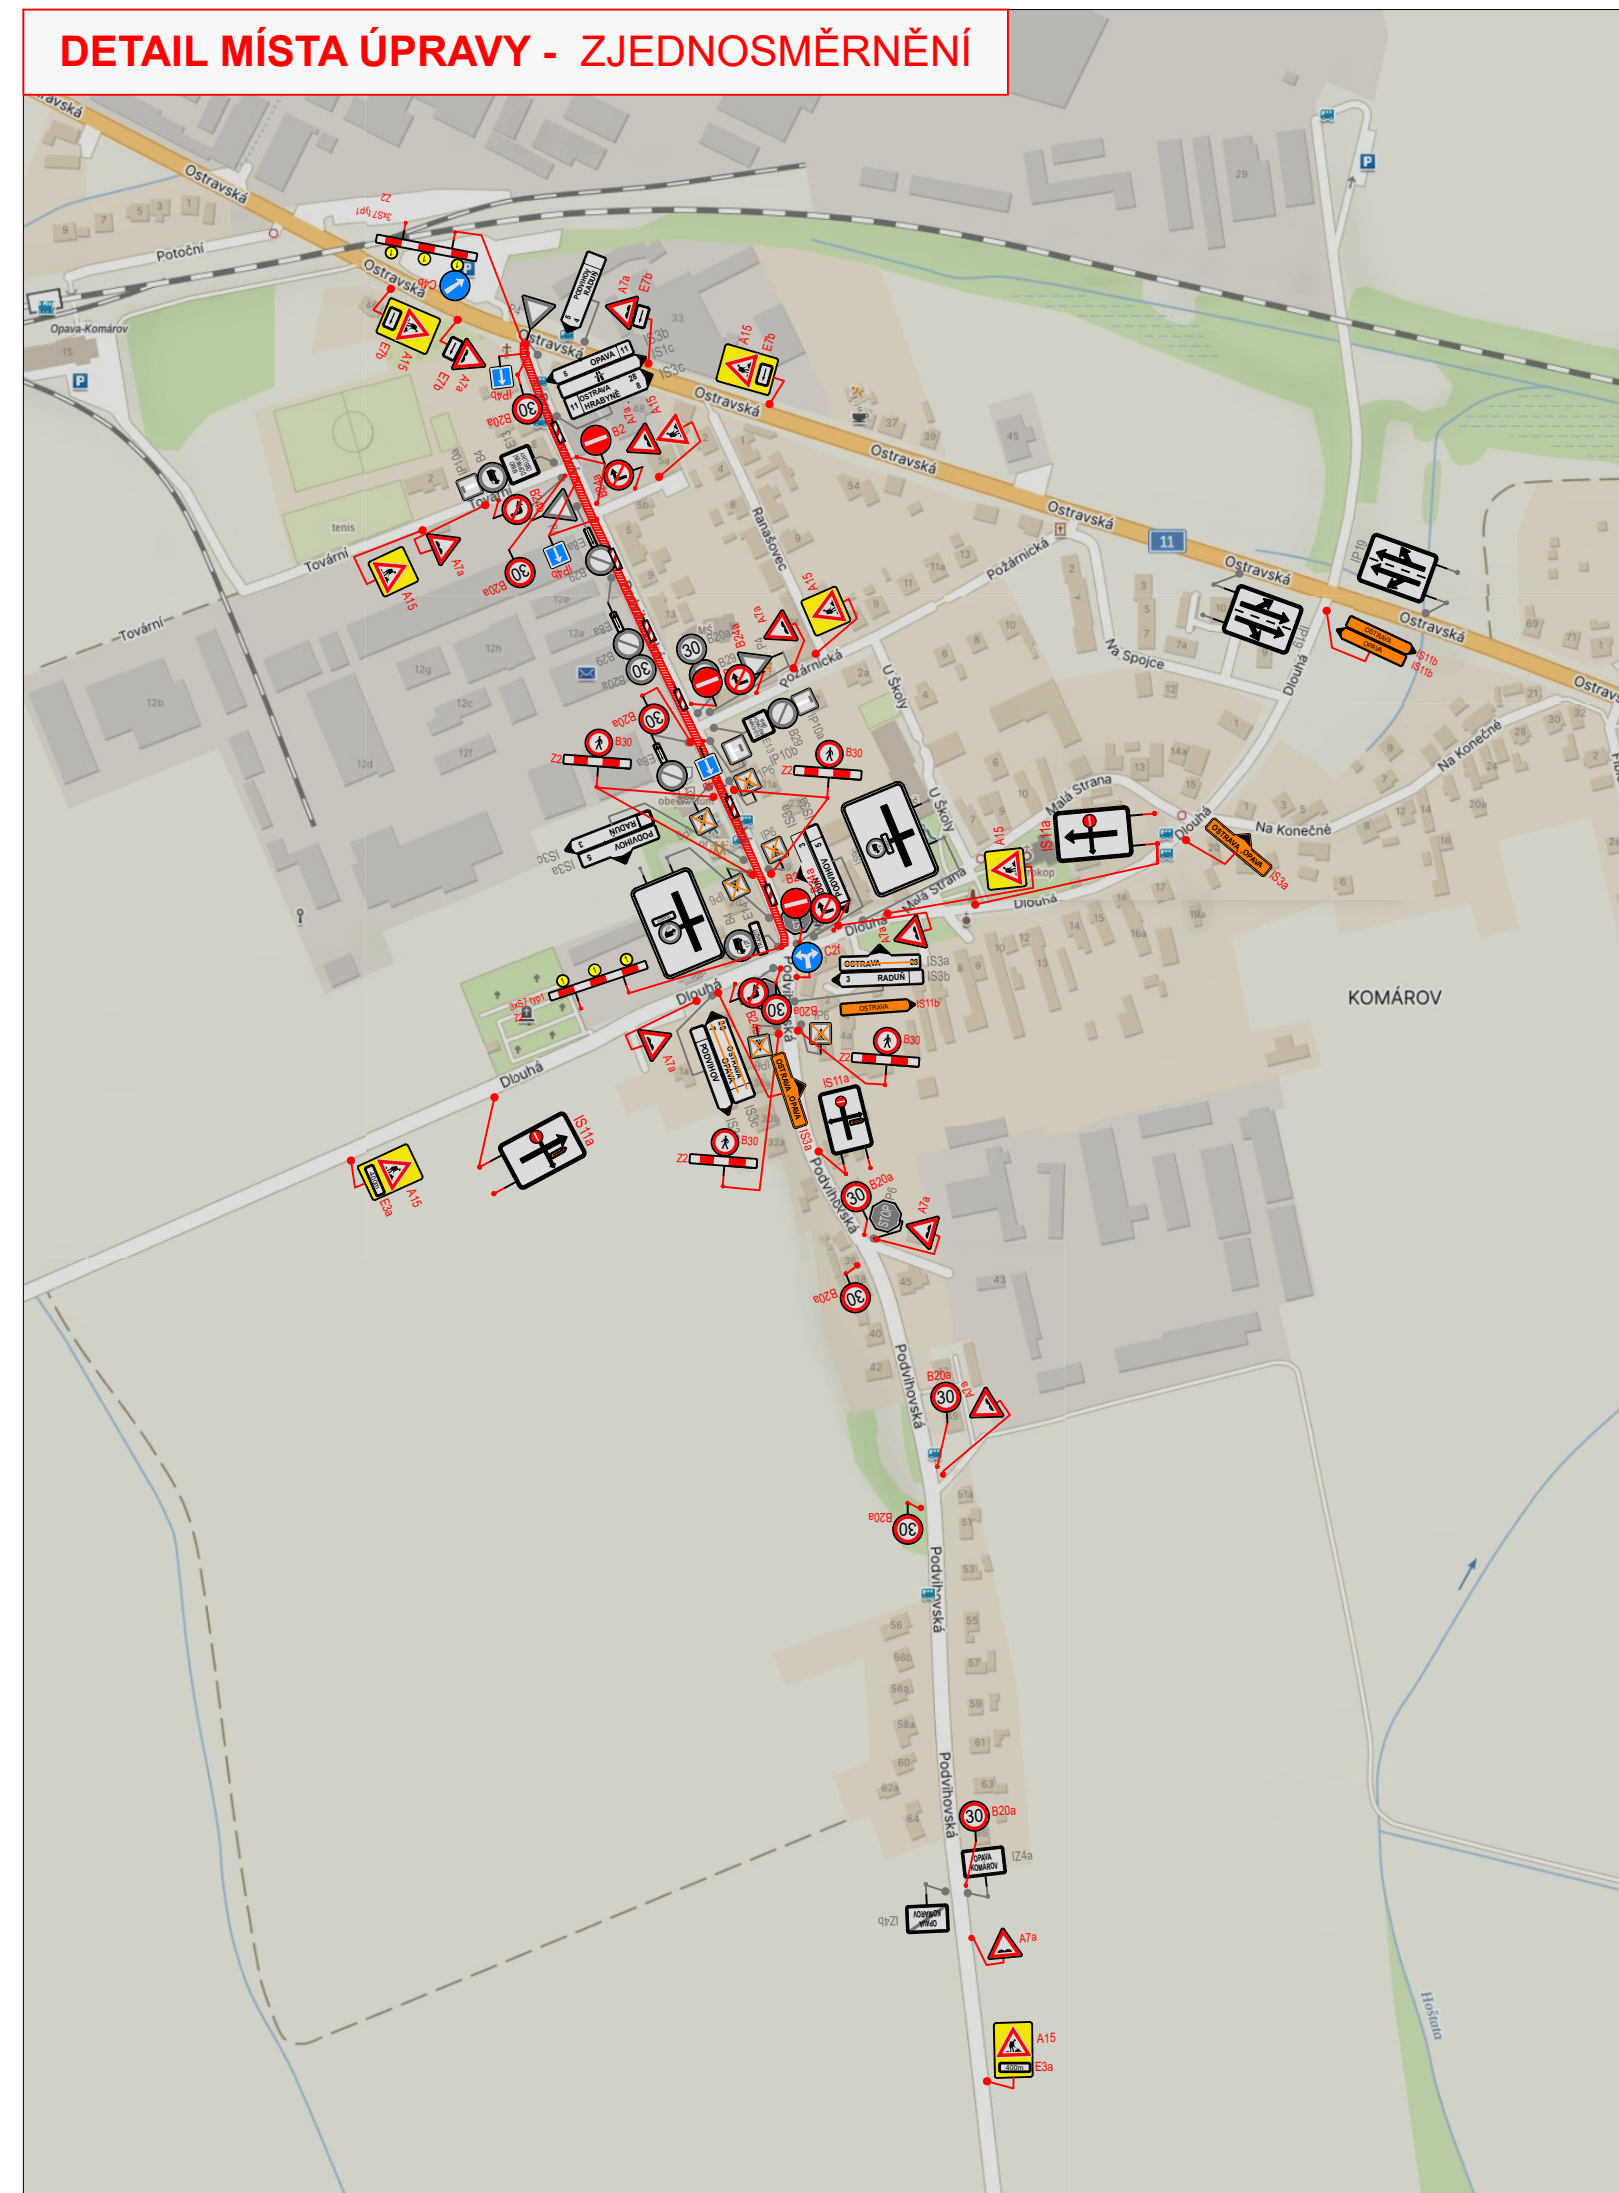


DETAIL MÍSTA ÚPRAVY - ZJEDNOSMĚRNĚNÍ



LEGENDA

-  ČÁSTEČNÁ UZÁVÍRKA SILNICE III/4661 (ZJEDNOSMĚRNĚNÍ), DÉLKA: 500 m
-  B29 STÁVAJÍCÍ SVISLÉ DOPRAVNÍ ZNAČENÍ
-  B29 ZRUŠENÉ STÁVAJÍCÍ SVISLÉ DOPRAVNÍ ZNAČENÍ

Místo stavby: Projektovaná stavba se nachází v katastrálním území Komárov u Opavy (okres Opava), v intravilánu městské části Opava - Komárov.

VYPRACOVALA BARBORA KUČEROVÁ	DATUM ZÁŘÍ 2023	Č. VÝKRESU 06
NÁZEV AKCE Oprava silnice III/4661 Komárov - průtah		
NÁZEV VÝKRESU Provizorní dopravní značení		



Brantice 430, 793 93 Brantice
e-mail: info@znackymorava.cz