




Omezený úsek

Objízdná trasa

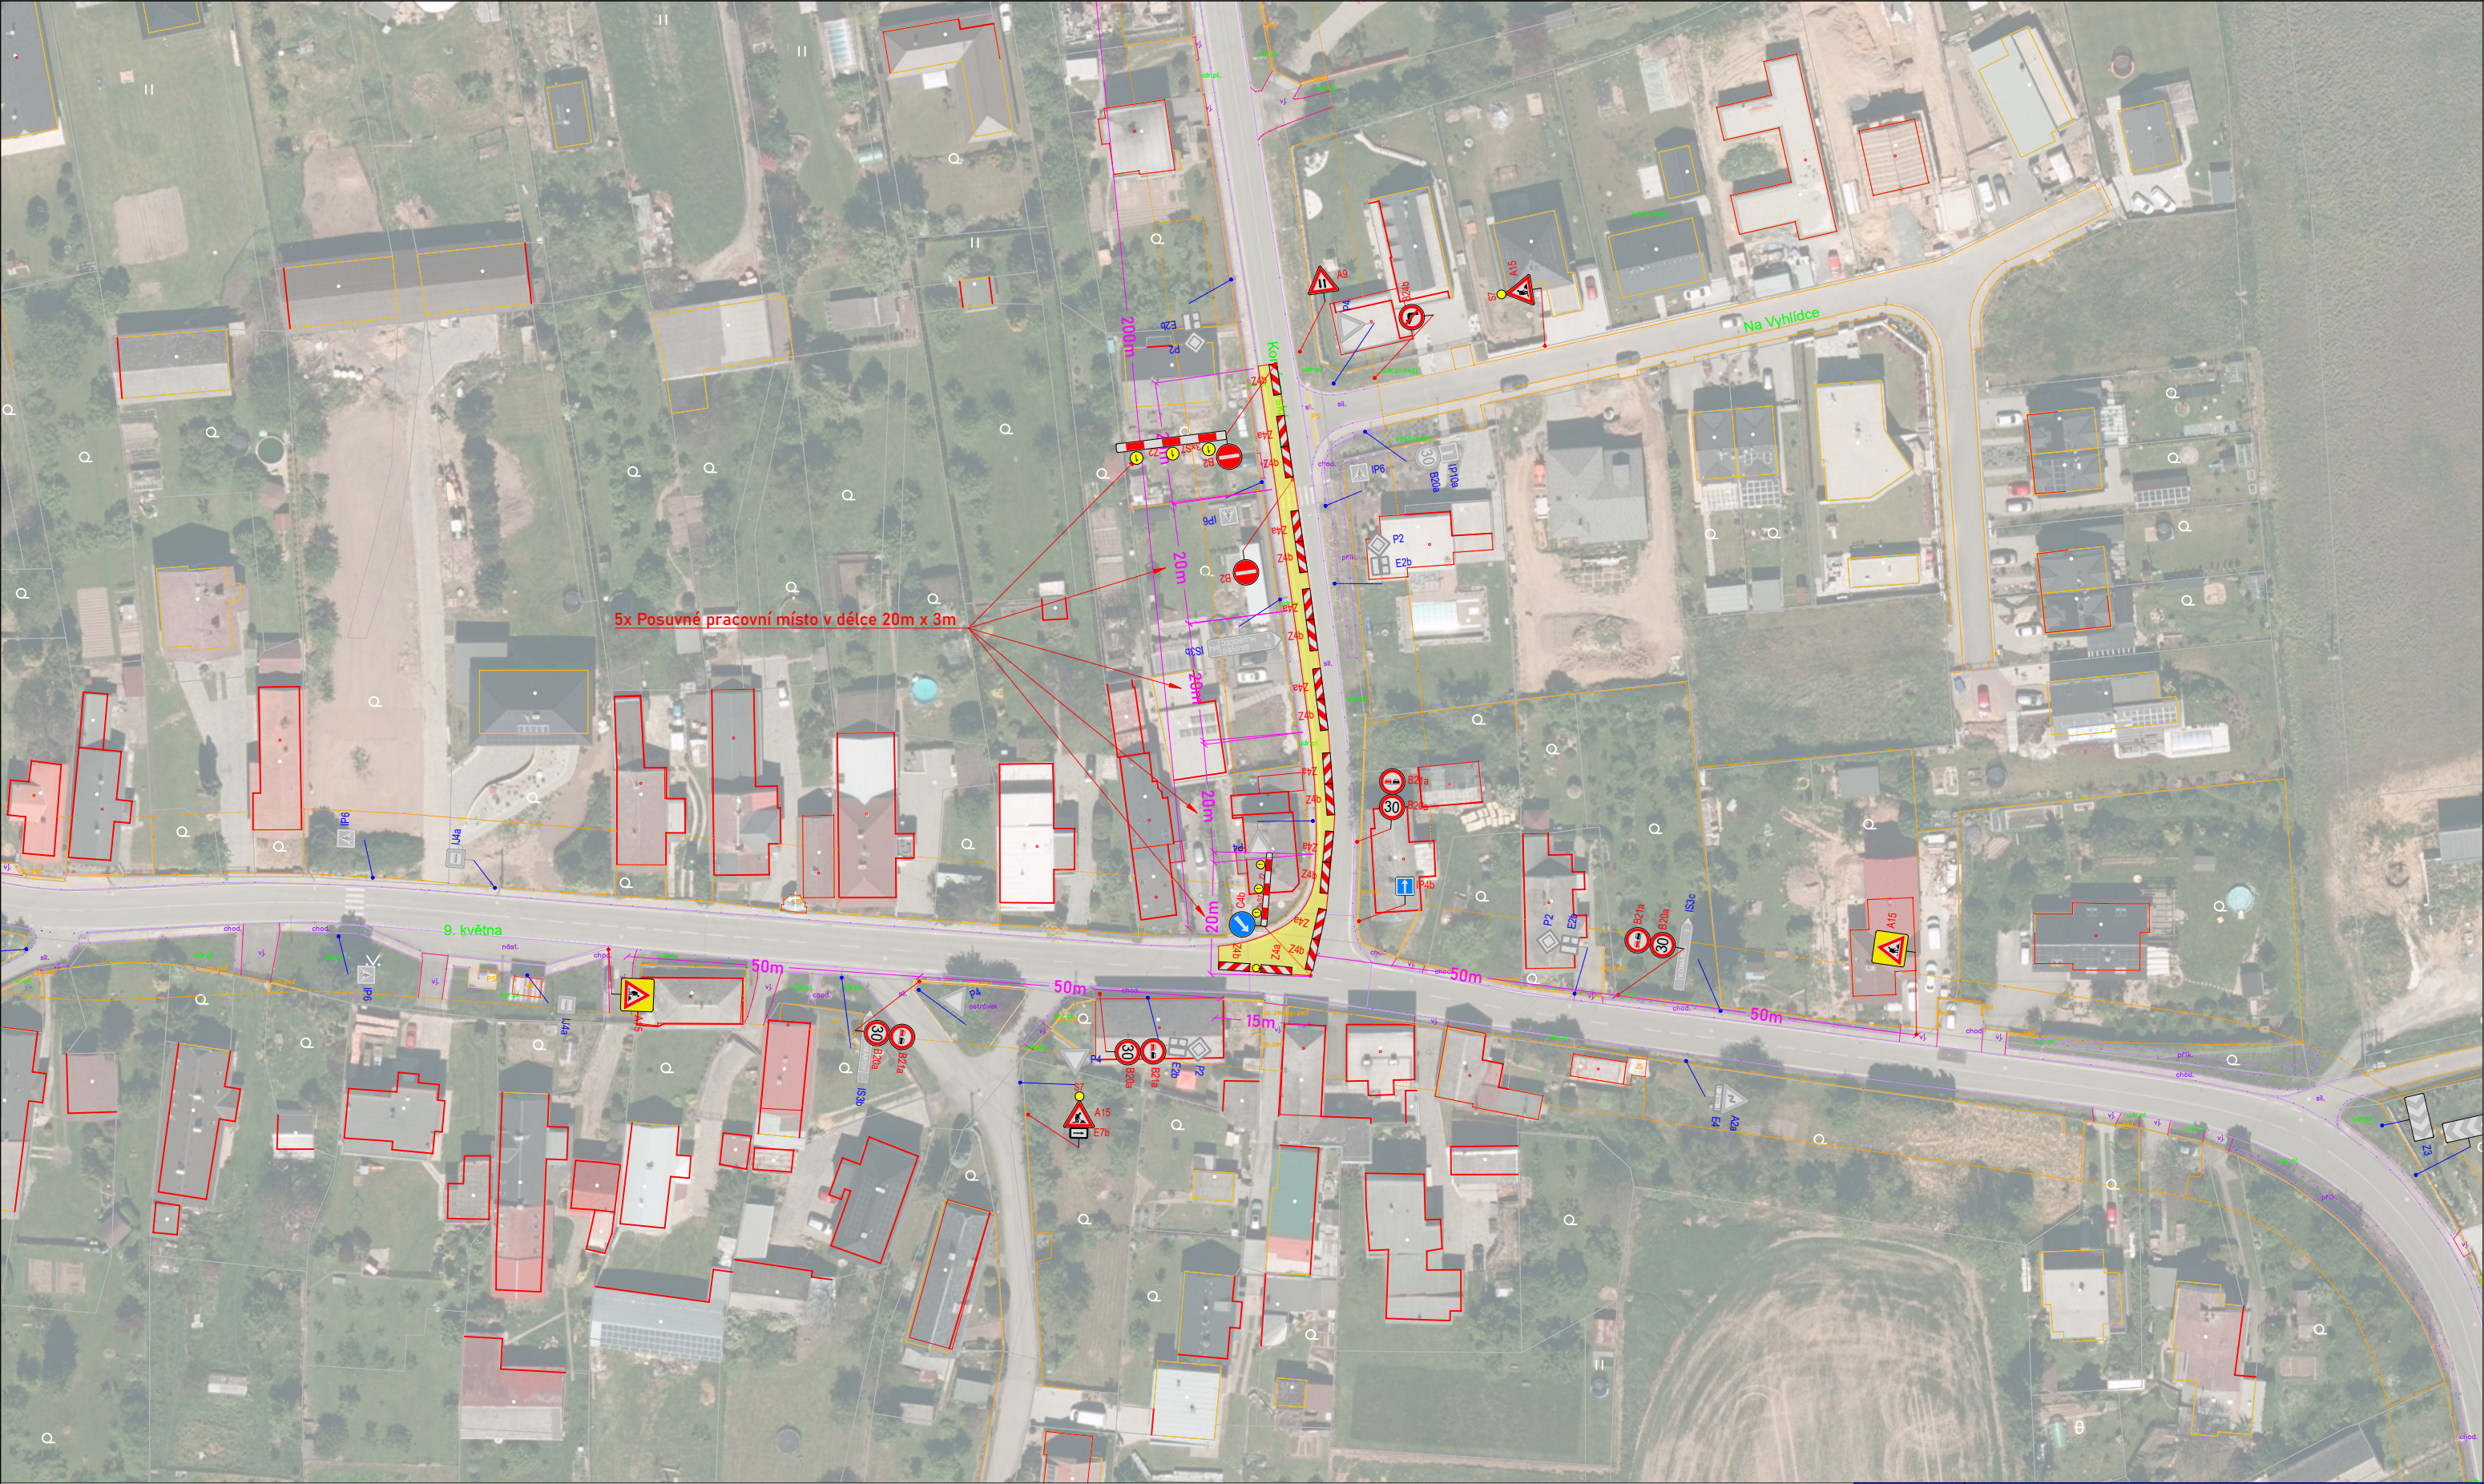

A15 Navržené přechodné DZ

P4 Stávající svislé DZ

P4 Zrušené stávající svislé DZ

Autor:	Dopravní Značení Tkadleček, Grudova 4, 747 05 Opava		
Zodp. projektant:	Jan Tkadleček		IČO: 087 346 31
Vypracoval:	Jan Tkadleček		tel.: 737 351 772
Kontroloval:	Jan Tkadleček		Datum: 08/2025
Měřítko:	1:1000	Číslo zakázky:	157/2025 Formát: A3
Zadavatel:	POHL cz, a.s., odštěpný závod Opava Holasická 1632/57A • 747 05 Opava		
Stavba:	Raduň, 9.Května, Polní, Komárovská - výměna vodovodu		
Popis:	Sil. III/4662 ul. Komárovská - zjednosměrnění		



TKADLEČEK
Dopravní značení
tkadlecek.cz
znacky@tkadlecek.cz

Výkres číslo:
DZ-1a



 P4 Zrušené stávající svislé DZ



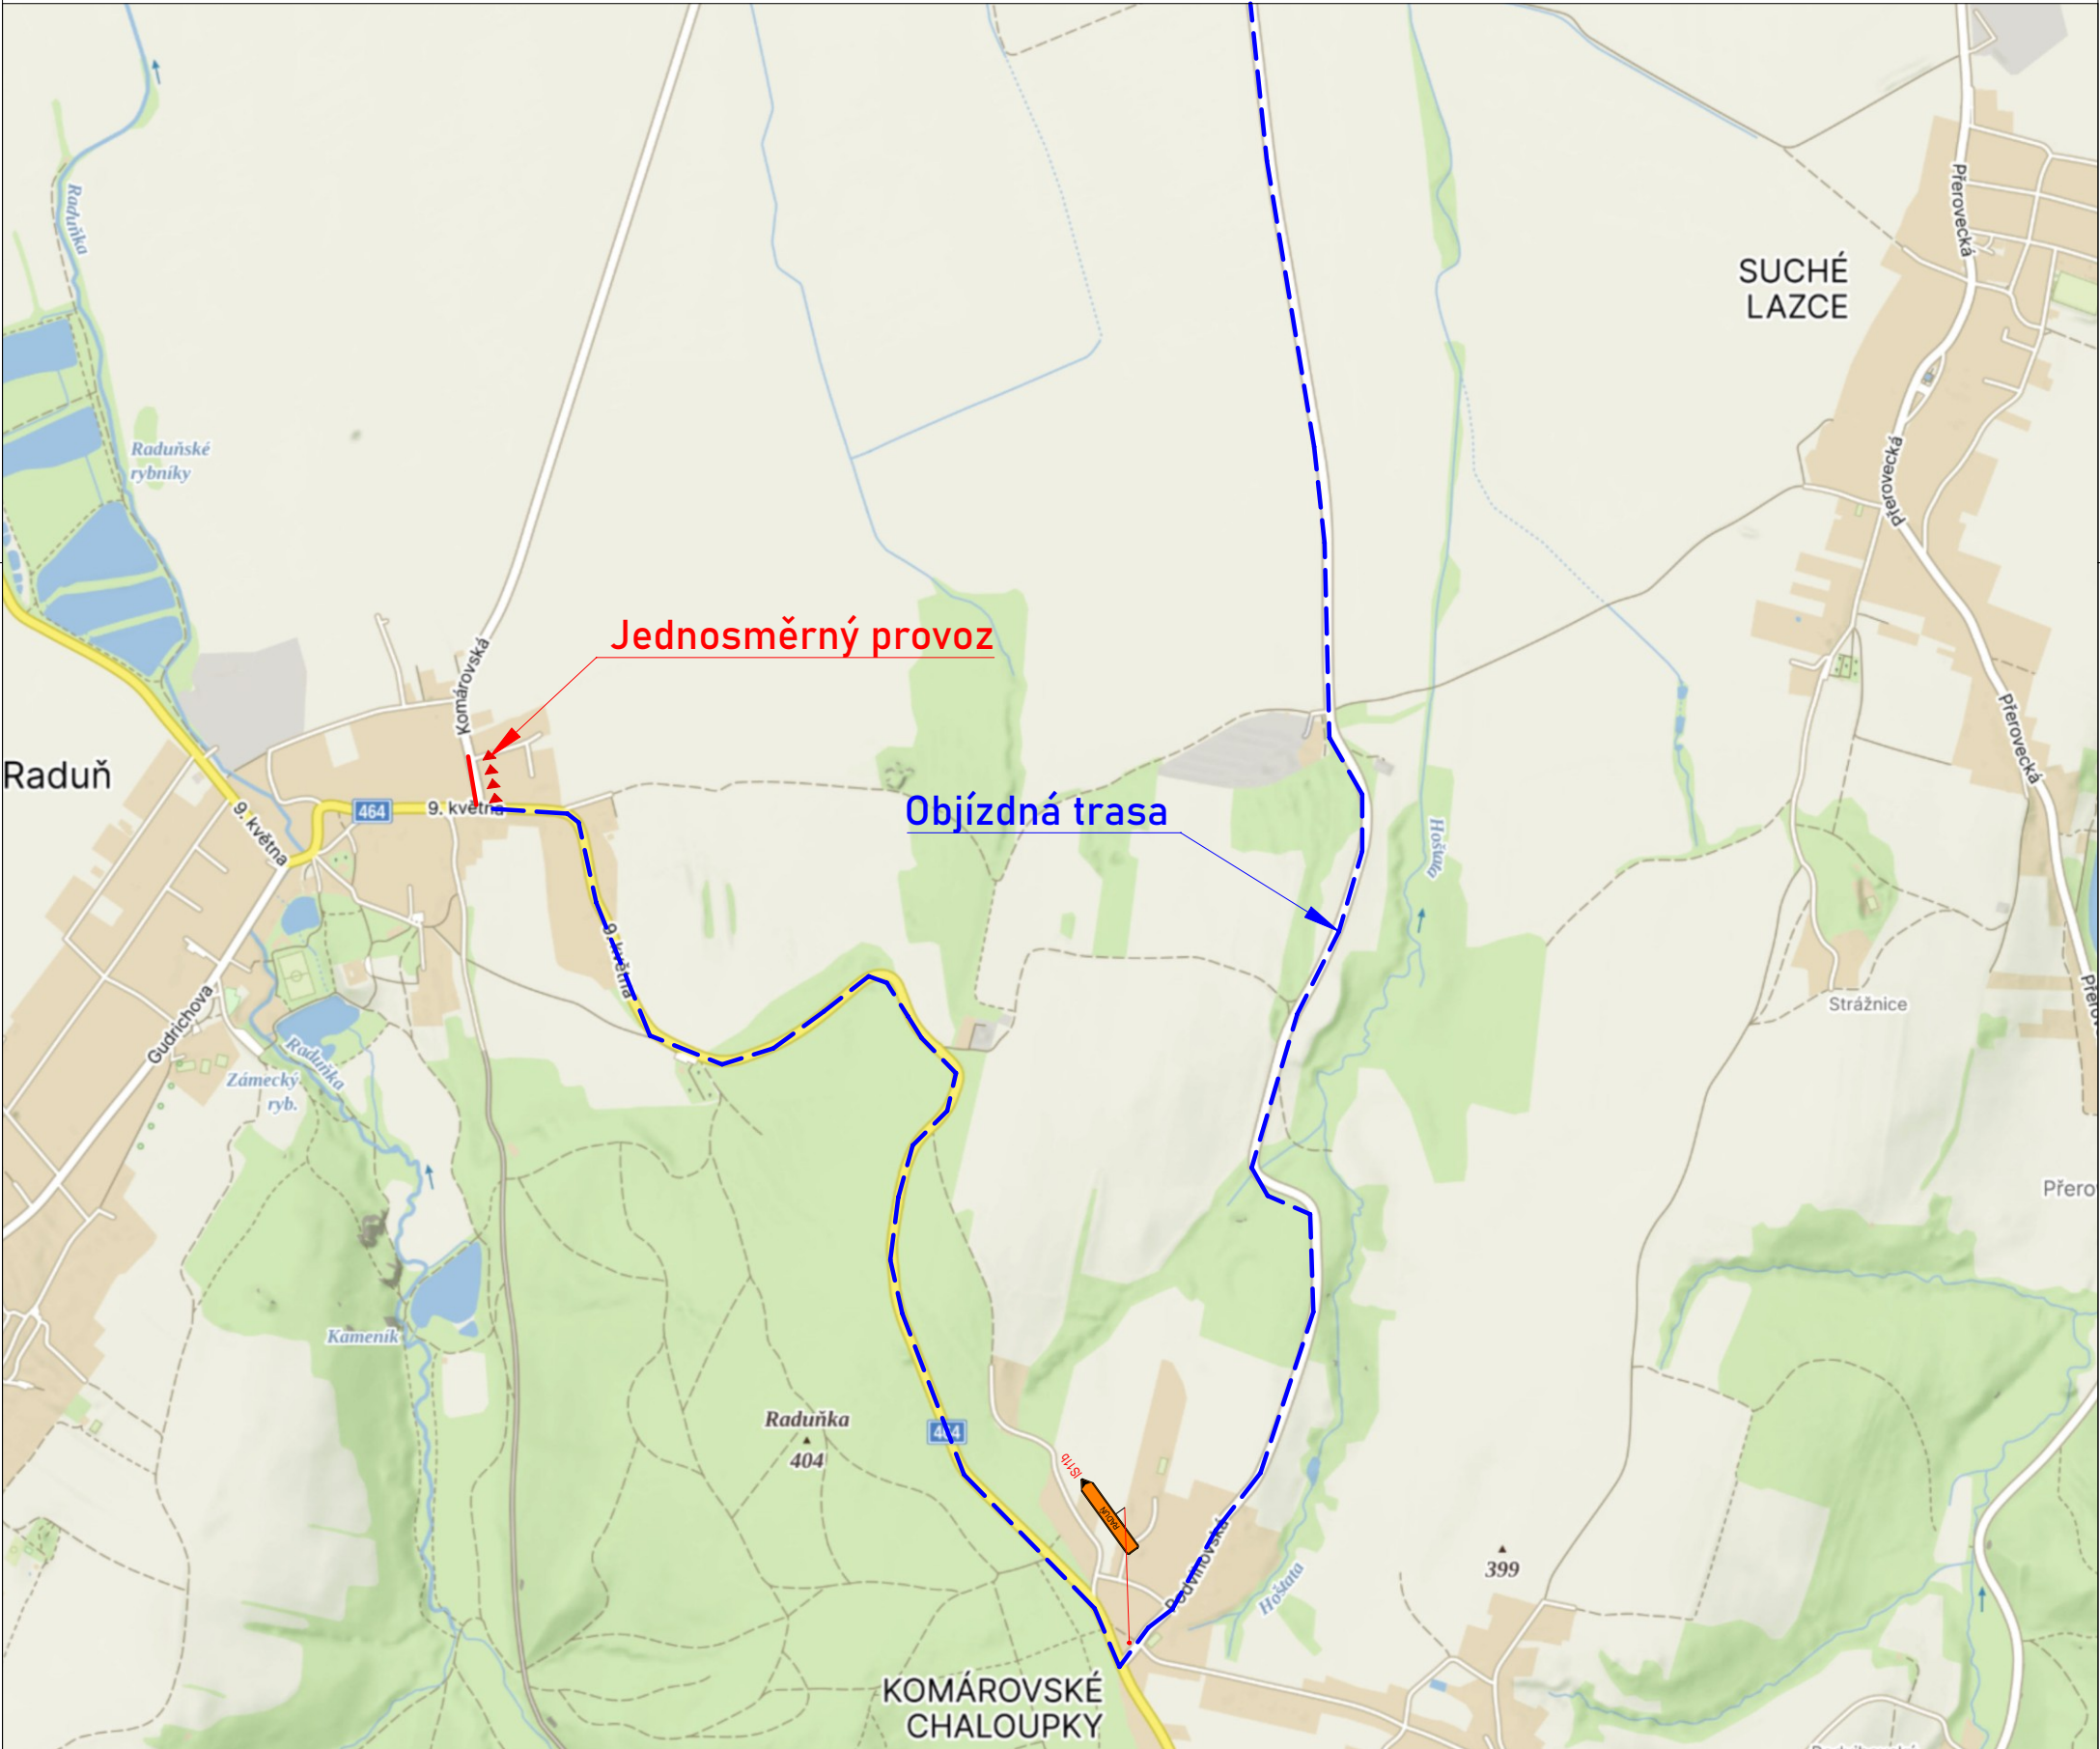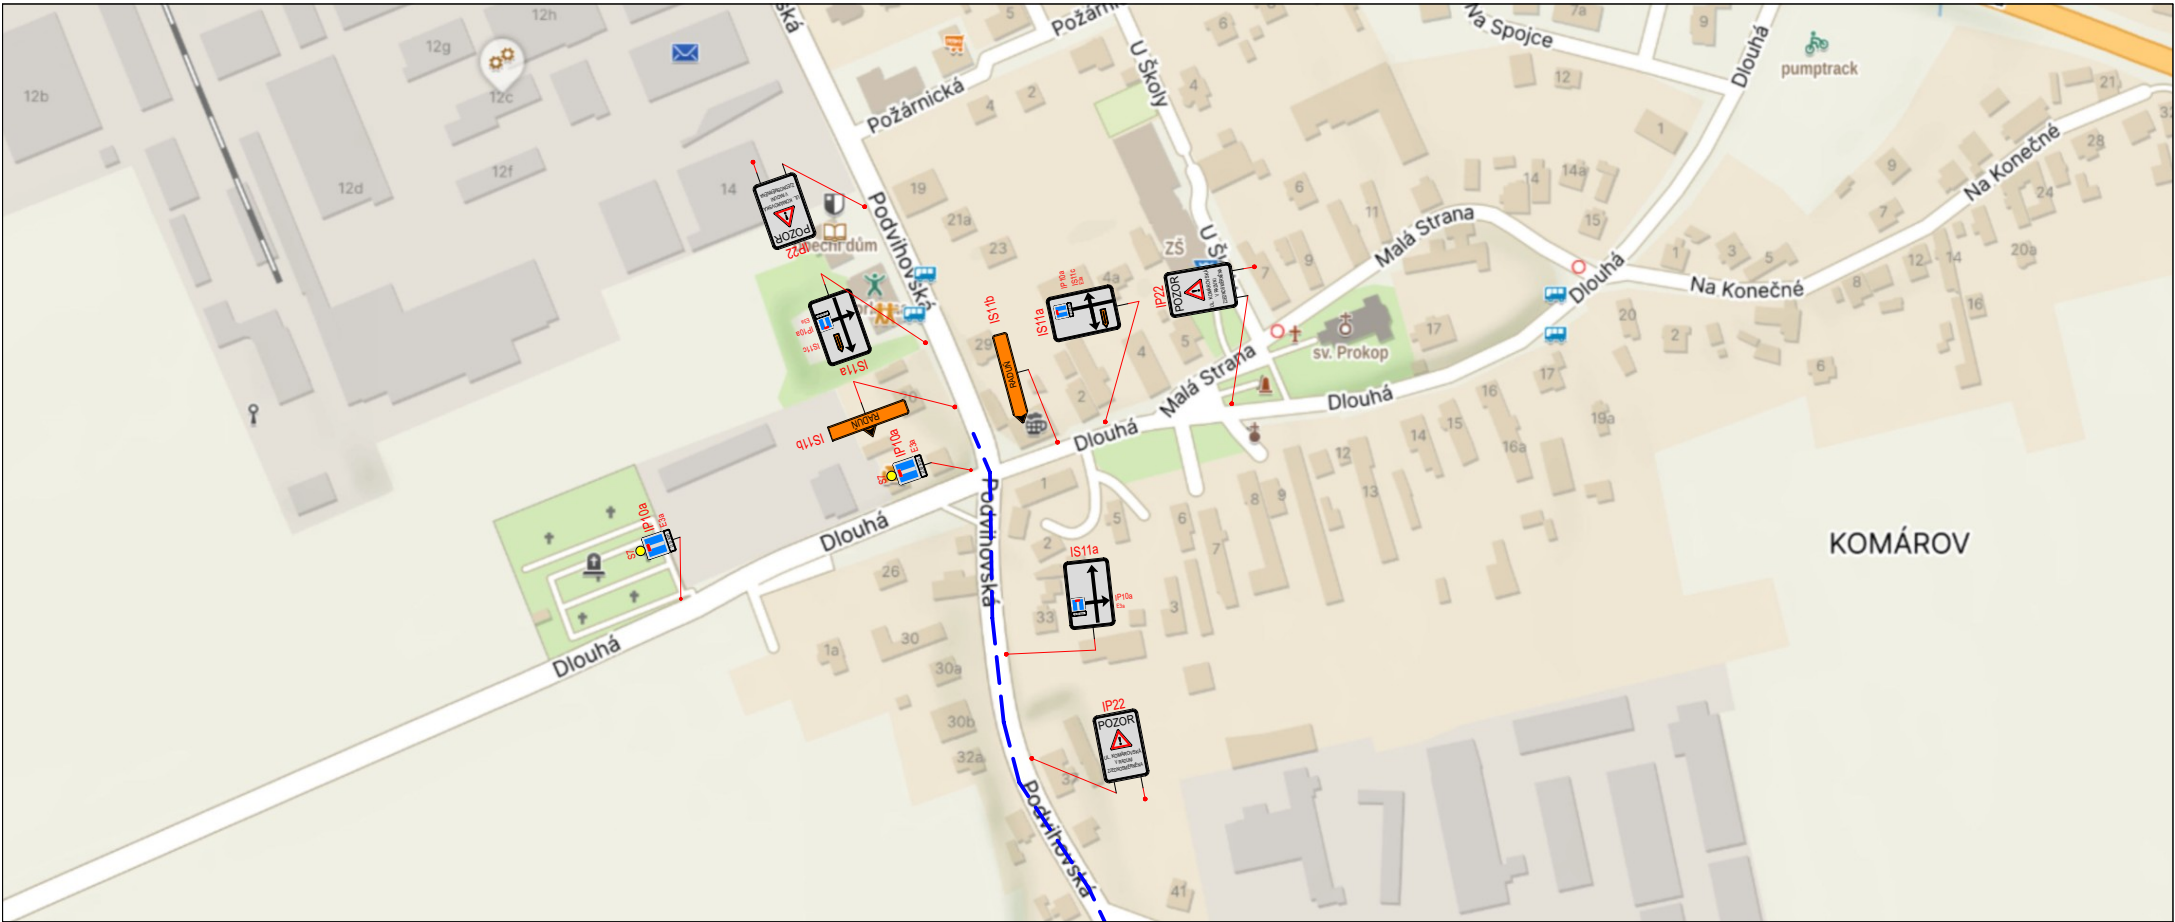

Omezený úsek		Objízdná trasa	
A15 Navržené přechodné DZ		P4 Stávající svisté DZ	
P4 Zrušené stávající svisté DZ		P4 Zrušené stávající svisté DZ	
Autor:		Dopravní Značení Tkadleček, Grudova 4, 747 05 Opava	
Zodp. projektant:		Jan Tkadleček	IČO: 087 346 31
Vyracoval:		Jan Tkadleček	tel.: 737 351 772
Kontroloval:		Jan Tkadleček	Datum: 08/2025
Měřítko:		1:1000	Číslo zakázky: 157/2025 Formát: A3
Zadavatel:		POHL cz, a.s., odštěpný závod Opava Holasická 1632/57A • 747 05 Opava	
Stavba:		Raduň, 9.Května, Polní, Komárovská - výměna vodovodu	
Popis:		Objízdná trasa	
Výkres číslo:		DZ-1c	



Omezený úsek

Objízdná trasa



A15 Navržené přechodné DZ



P4 Stávající svisté DZ



P4 Zrušené stávající svisté DZ

Autor:	Dopravní Značení Tkadleček, Grudova 4, 747 05 Opava		
Zodp. projektant:	Jan Tkadleček		IČO: 087 346 31
Vypracoval:	Jan Tkadleček		tel.: 737 351 772
Kontroloval:	Jan Tkadleček		Datum: 08/2025
Měřítko:	1:1000	Číslo zakázky:	157/2025 Formát: A3
Zadavatel:	POHL cz, a.s., odštěpný závod Opava Holasická 1632/57A - 747 05 Opava		
Stavba:	Raduň, 9.Května, Polní, Komárovská - výměna vodovodu		
Popis:	Sil. III/4662 ul. Komárovská - Omezení dle TP66 schéma B/5.1 - posuvné pracovní místo		

TKADLEČEK
Dopravní značení

tkadlecek.cz
znacky@tkadlecek.cz

Výkres číslo:

DZ-2