


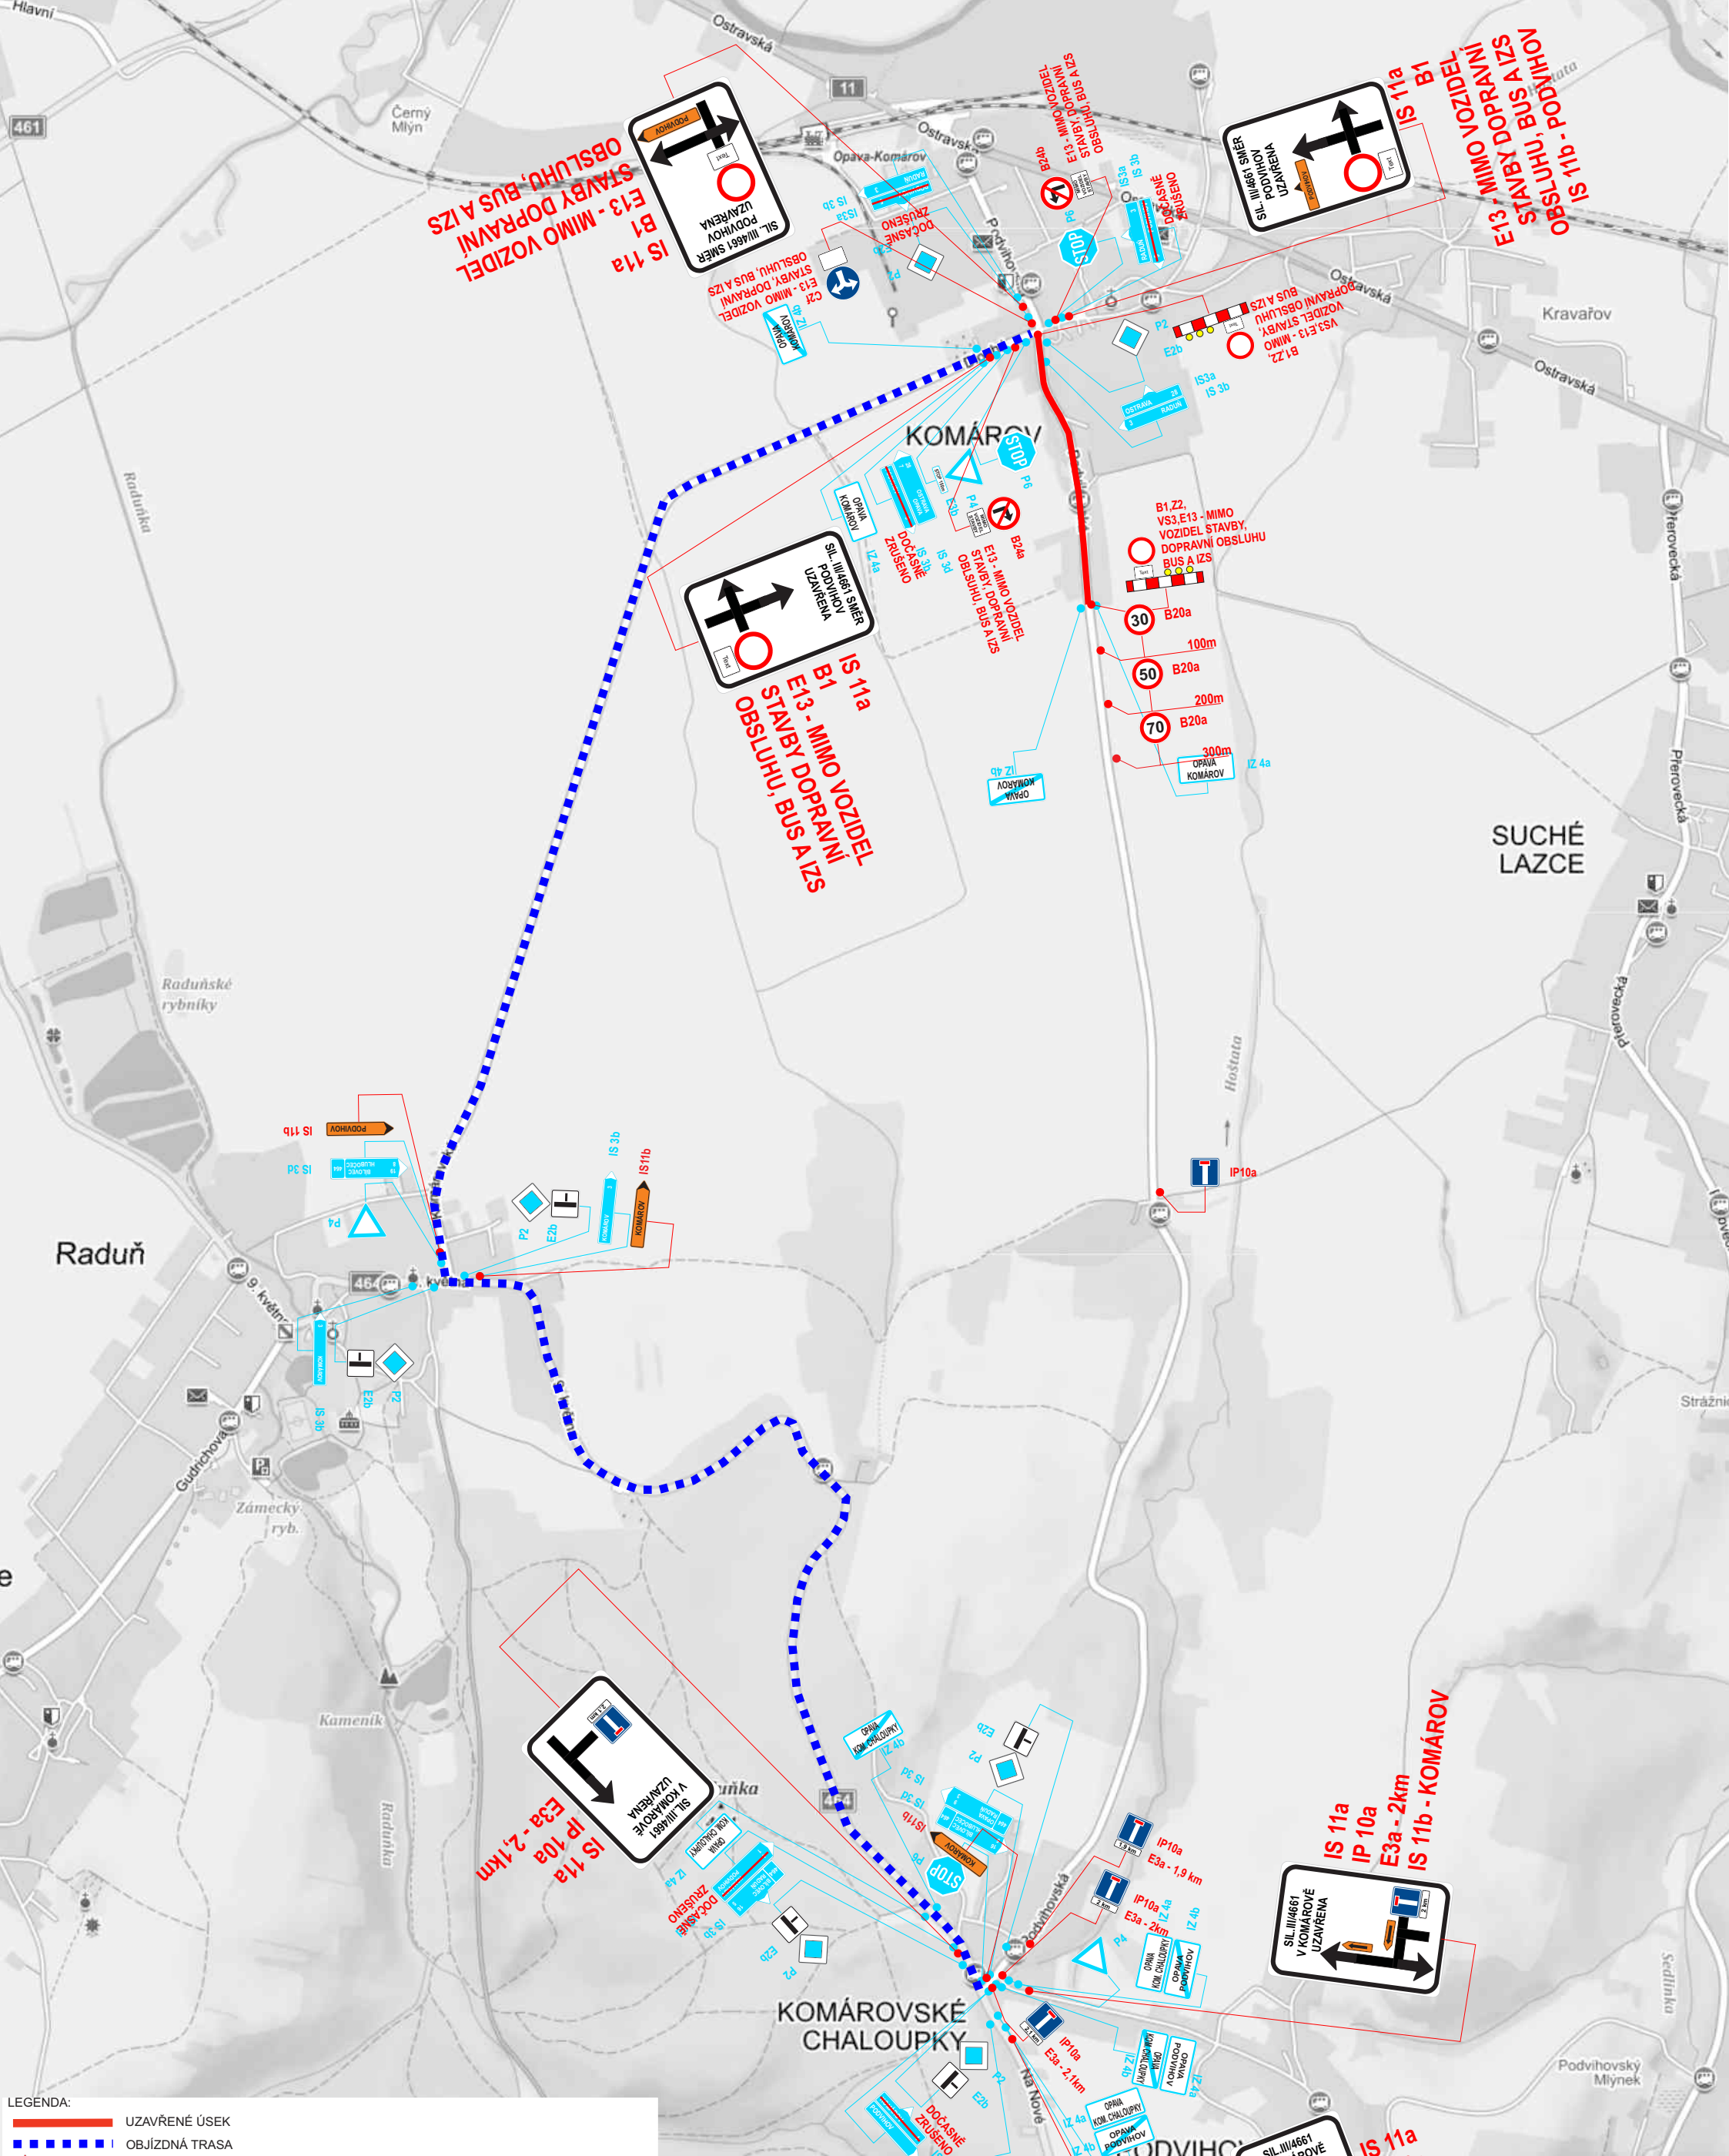

LEGENDA:

UZAVŘENÉ ÚSEK

OBJÍZDNÁ TRASA

NAVRŽENÉ PŘECHODNÉ SVISLÉ DOPRAVNÍ ZNAČENÍ

STÁVAJÍCÍ SVISLÉ DOPRAVNÍ ZNAČENÍ

ZRUŠENÉ STÁVAJÍCÍ SVISLÉ DOPRAVNÍ ZNAČENÍ

OBJEDNATEL:

LINEAR BAU s.r.o. Lesní 198, 252 18 Úhonice
IČ: 05965632

Zpracoval:

Jan Tkadleček

Projektant:

Jan Tkadleček

AKCE:

OPAVA - KOMÁROV - REKONSTRUKCE
KANALIZACE

Kontrola:

Ing. Milan Tkadleček

Datum:

8/2021

Formát:

A3

VÝKRES Č.:

DZ -1- UZÁVÍRKA SIL. III/4661 UL. PODVIHOVSKÁ V KOMÁROVĚ

TKADLEČEK
Dopravní
značení

POZNÁMKA: STÁVAJÍCÍ DOPRAVNÍ ZNAČENÍ JE ZAKRESLENO V ROZSAHU NUTNÉM PRO NÁVRH A DOPRAVNÍ ZNAČENÍ, KTERÉ JE V KOLIZI BUDE ZRUŠENO